


MEZNÁ U HŘENSKA

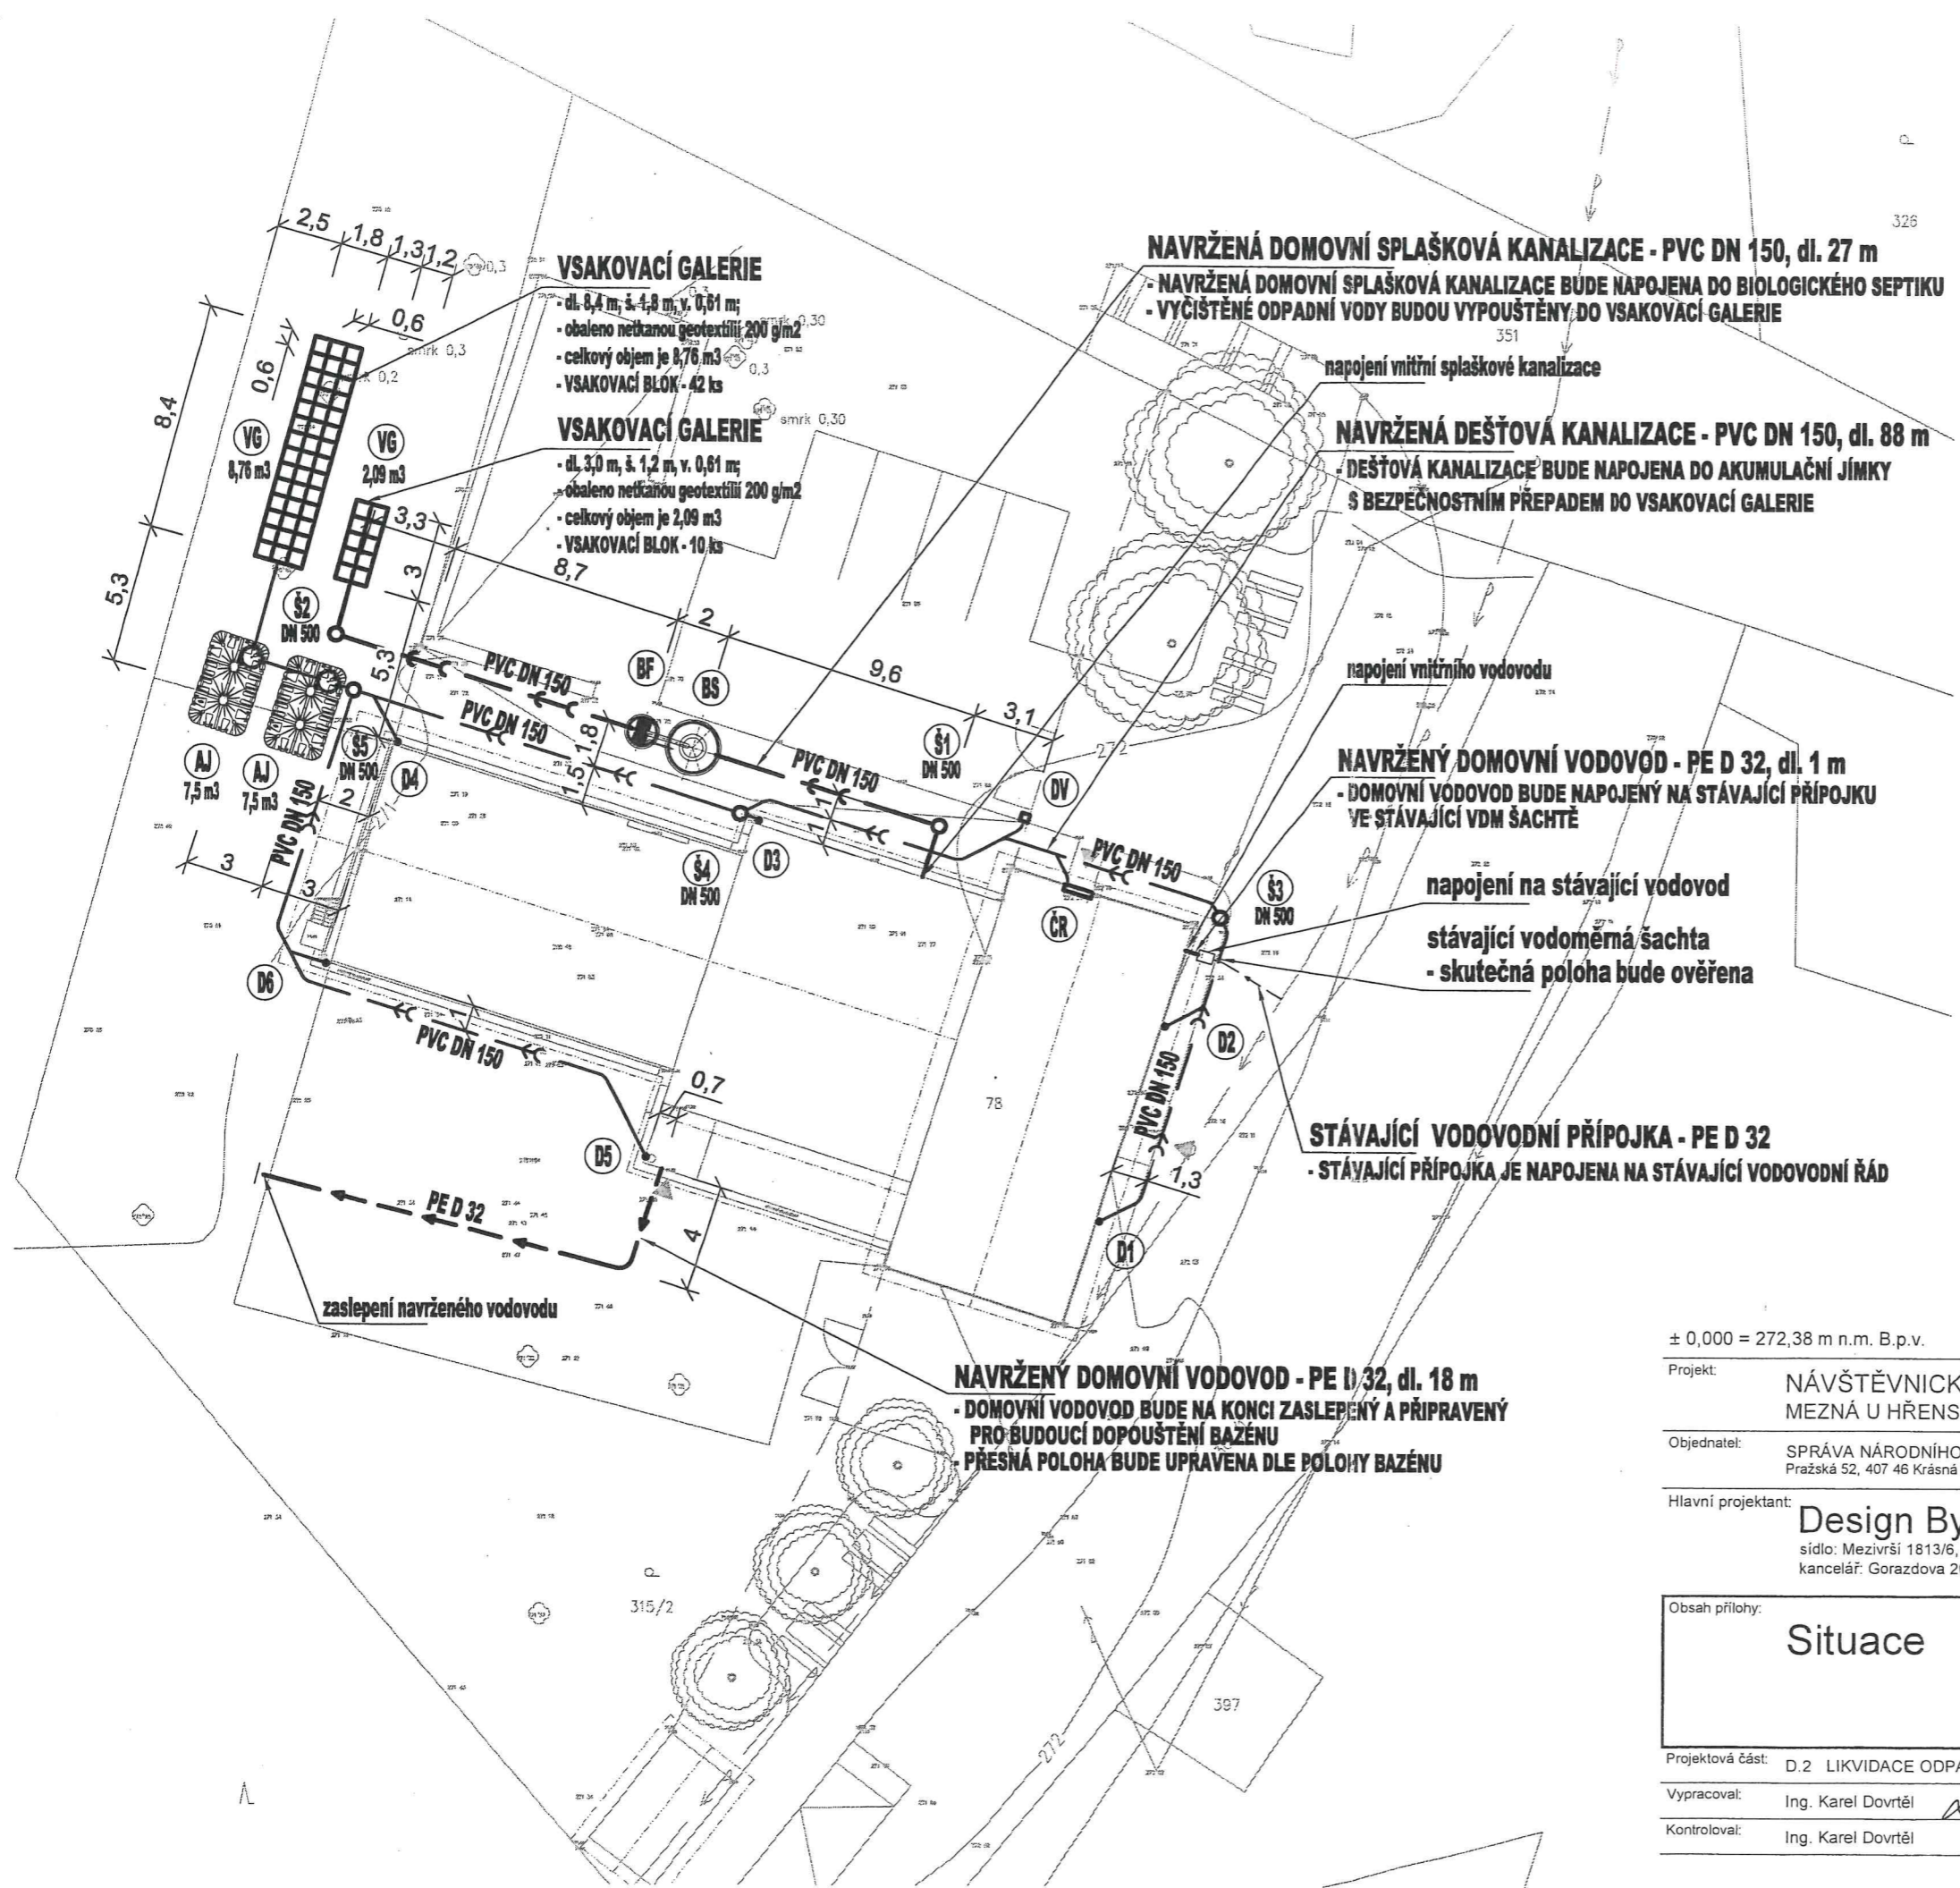

LEGENDA:

NAVRŽENÉ SÍTĚ:	
— → —	- VODOVOD
— → —	- SPLAŠKOVÁ KANALIZACE
— → —	- DEŠTOVÁ KANALIZACE
D1	- DEŠTOVÝ SVOD
AJ	- AKUMULAČNÍ JÍMKY
VG	- VSAKOVACÍ GALERIE
BS	- BIOLOGICKÝ SEPTIK
BF	- BIOLOGICKÝ FILTR
Š1	- REVIZNÍ ŠACHTA
DV	- DVORNÍ VPUŠŤ
ČR	- ČISTÍCÍ ROHOŽ
STÁVAJÍCÍ SÍTĚ:	
— → —	- VODOVODNÍ ŘÁD
— → —	- VODOVODNÍ PŘÍPOJKA
— → —	- KANALIZAČNÍ STOKA DEŠTOVÁ
— → —	- KANALIZAČNÍ STOKA SPLAŠKOVÁ
— → —	- KANALIZAČNÍ STOKA JEDNOTNÁ
— → —	- SDĚLOVACÍ VEDENÍ
— → —	- VEDENÍ NN ELEKTRO
— → —	- STL PLYNOVOD
— → —	- NTL PLYNOVOD
— → —	- TEPLOVOD

UPOZORNĚNÍ:
 - PRŮBĚH STÁVAJÍCÍCH PODZEMNÍCH SÍTÍ JE ZAKRESLEN POUZE INFORMATIVNĚ.
 - PRO ZJIŠTĚNÍ PŘESNÉ POLOHY SÍTÍ JE NUTNÉ JE NUTNÉ POŽÁDAT JEJICH SPRÁVCE O VYTÝČENÍ.

± 0,000 = 272,38 m n.m. B.p.v.

Projekt:	NÁVŠTĚVNICKÉ STŘEDISKO MEZNÍ LOUKA MEZNÁ U HŘENSKA č.p. 72
Objednatel:	SPRÁVA NÁRODNÍHO PARKU ČESKÉ ŠVÝCARSKO Pražská 52, 407 46 Krásná Lípa
Hlavní projektant:	Design By Hy, s.r.o. sídl: Mezivřší 1813/6, 147 00 Praha 4 kancelář: Gorazdova 20, 120 00 Praha 2
Zpracovatel části:	D. PROJEKT Ing. Karel Dovrtěl projekty TZB T. 731 111 627, E. kd.projekt@email.cz
	T: 731 111 627
	E: kd.projekt@email.cz

Obsah přílohy:	Situace	Číslo paré:	8
Projektová část:	D.2 LIKVIDACE ODPADNÍCH VOD	Stupeň:	DPS
Vypracoval:	Ing. Karel Dovrtěl	Měřitko:	1:250
Kontroloval:	Ing. Karel Dovrtěl	Datum:	22. 8. 2019
		Číslo přílohy:	D.2.02