

# Krajský úřad Ústeckého kraje

Velká Hradební 3118/48, 400 02 Ústí nad Labem  
odbor dopravy a silničního hospodářství

Dle rozdělovníku

Datum: 12. ledna 2021  
Spisová značka: KUUK / 001210 / 2021 / 3  
Číslo jednací: KUUK / 004674 / 2021  
Vyřizuje/linka: Pavel Svoboda / 599

## Opatření obecné povahy

Krajský úřad Ústeckého kraje, odbor dopravy a silničního hospodářství (dále jen „Krajský úřad“), jako příslušný správní úřad ve věcech stanovení místní a přechodné úpravy provozu na pozemních komunikacích - silnicích I. třídy dle ustanovení § 77 odst. 1 písm. b a § 124 odst. 4 písm. b zákona č. 361/2000 Sb., o provozu na pozemních komunikacích a o změnách některých zákonů (zákon o silničním provozu), a po projednání s Policií ČR, Krajským ředitelstvím policie Ústeckého kraje, Územním odborem Děčín, Dopravním inspektorátem (dále jen „Krajské ředitelství policie“) dne 3. 1. 2021 pod č.j. KRPU-206938-1/ČJ-2020-040206,

### stanovuje přechodnou úpravu provozu

na pozemní komunikaci, spočívající v dočasném osazení přechodného dopravního značení či zařízení v přesné specifikaci a umístění dle přiloženého Dopravně inženýrského řešení

**Silnice:** I/62  
**Lokalita:** V úseku mezi obcemi Děčín a Hřensko  
**Důvod:** Stabilizace lesních porostů podél silnice (staničení km 26,885-30,890)  
**Termín:** 18. 1. 2021 – 31. 3. 2021  
**Navrhovatel:** H-REKULTIVACE a.s., IČ: 25032739, se sídlem Černovice 226, 430 01 Chomutov  
**Název akce:** „I/62 Hřensko – stabilizace lesních porostů podél silnice“

### při dodržení těchto podmínek:

1. Stanovené přechodné dopravní značení bude umístěno pouze po dobu trvání akce a ve stanoveném termínu. Po ukončení prací či uplynutí stanoveného termínu bude přechodné dopravní značení neprodleně odstraněno.
2. Rozměry a provedení dopravních značek či dopravního zařízení musí být v souladu s Vyhláškou č. 294/2015 Sb., kterou se provádějí pravidla provozu na pozemních komunikacích, dále v souladu s ČSN EN 12899-1 a v souladu s technickými podmínkami TP 66 – Zásady pro přechodné dopravní značení na pozemních komunikacích
3. K označení bude použito reflexních dopravních značek (min. třídy R2) v základních velikostech. K označení nesmí být použito nečitelného či poškozeného dopravního značení, značky a zábrany musí být zajištěny proti posunutí vlivem povětrnosti.
4. Výrobu, osazení, průběžnou údržbu a následné včasné odstranění předmětného přechodného dopravního značení zajišťuje na své vlastní náklady navrhovatel. Osazení bude provedeno nejdříve po nabytí účinnosti tohoto Opatření obecné povahy, a to v rozsahu výše uvedeného termínu.

## ODŮVODNĚNÍ

Krajský úřad Ústeckého kraje stanovil přechodnou úpravu provozu na základě podnětu žadatele po písemném vyjádření Krajského ředitelství policie Ústeckého kraje.

V souladu s ustanovením § 77 odst. 5 zákona o silničním provozu nedoručoval zdejší úřad návrh opatření obecné povahy a nevyzýval dotčené osoby k podávání připomínek nebo námitek.

## POUČENÍ

Podle § 173, odst. 2 zákona č. 500/2004 Sb., správní řád, ve znění pozdějších předpisů, nelze proti opatření obecné povahy podat opravný prostředek.

Toto opatření musí být vyvěšeno po dobu 15 dnů na úřední desce orgánu, který písemnost doručuje a zveřejněna způsobem umožňujícím dálkový přístup.

**V souladu s ustanovením § 77 odst. 5 zákona o silničním provozu nabývá toto opatření obecné povahy účinnosti pátým dnem po dni vyvěšení.**

Otisk úředního razítka

Ing. Jiří Smrčka  
vedoucí oddělení pozemních komunikací

### **Příloha:**

7x Vzorová schémata pro označování pracovních míst mimo obec s vyznačeným umístěním přechodného DZ

---

Na úřední desce příslušného úřadu, vyvěšeno dne: ..... sejmuto dne: .....  
(razítko, podpis orgánu, který potvrzuje vyvěšení a sejmutí oznámení)


### **Na úřední desce vyvěsí:**


- Krajský úřad Ústeckého kraje, Velká Hradební 3118/48, 400 02 Ústí nad Labem (termín vyvěšení na této desce je rozhodný z hlediska řádného doručení předmětného opatření obecné povahy)
- Magistrát města Děčín, Mírové náměstí 1175/5, 405 38 Děčín IV
- Obecní úřad Hřensko, Hřensko 71, PSČ 407 17


### **Po nabytí účinnosti obdrží:**


**Navrhovatel:** - H-REKULTIVACE a.s., IČ: 25032739,  
se sídlem Černovice 226, 430 01 Chomutov


**Na vědomí:** - Krajské ředitelství policie Ústeckého kraje, Územní odbor vnější služby -  
dopravní inspektorát Děčín, Husovo náměstí 111, 405 02 Děčín  
- Ředitelství silnic a dálnic ČR, Správa Chomutov,  
Kochova 3975, 430 01 Chomutov

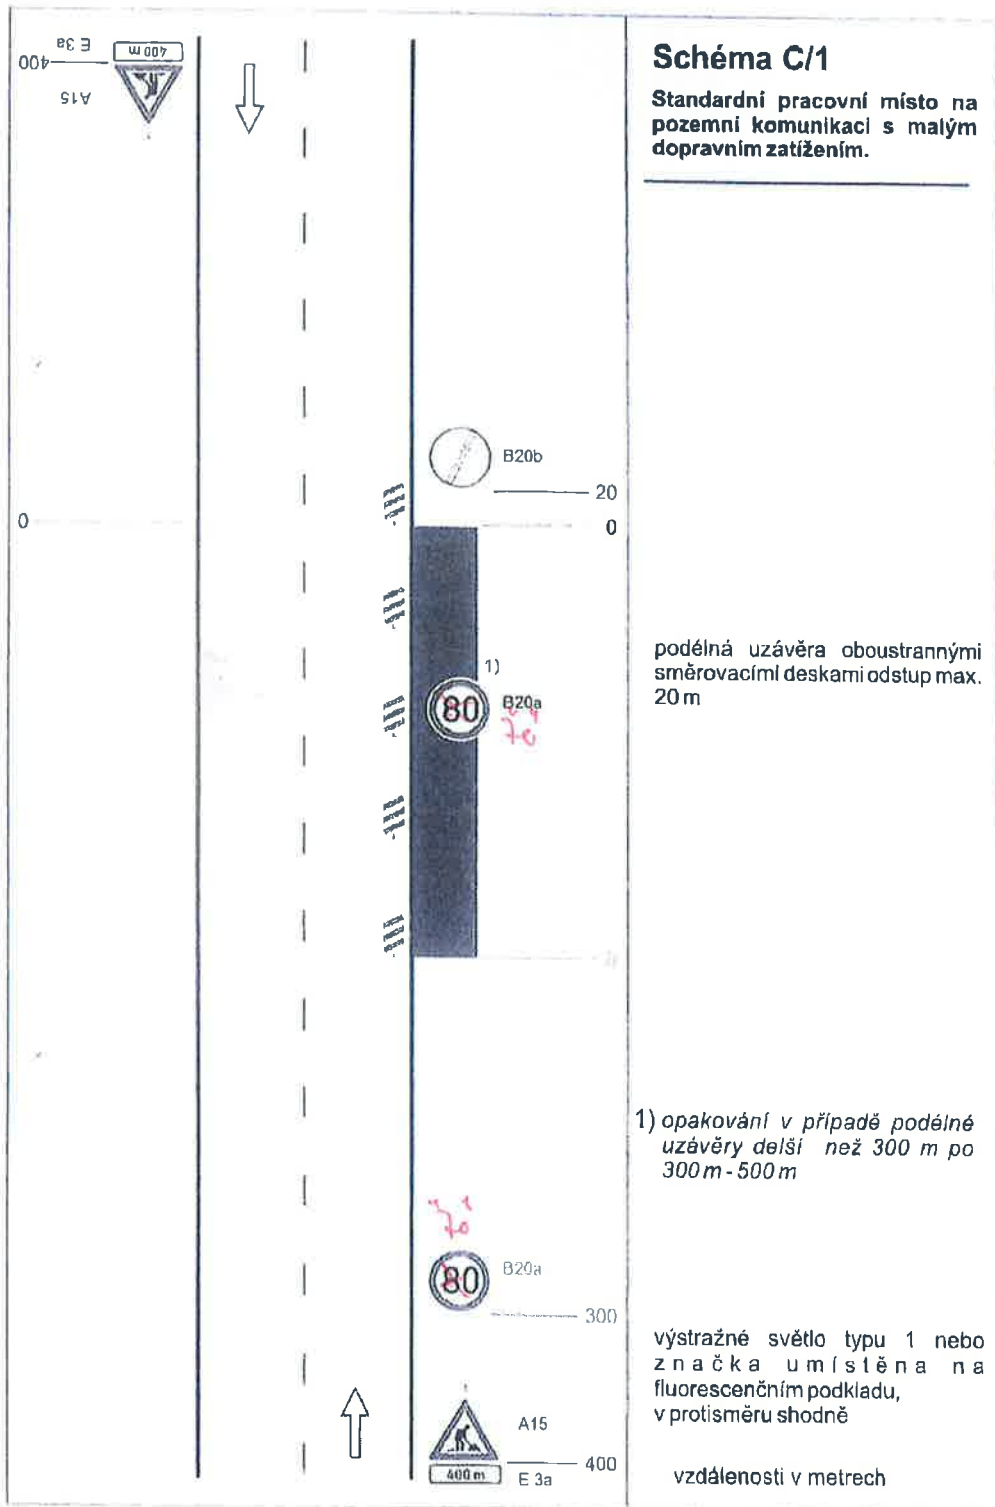

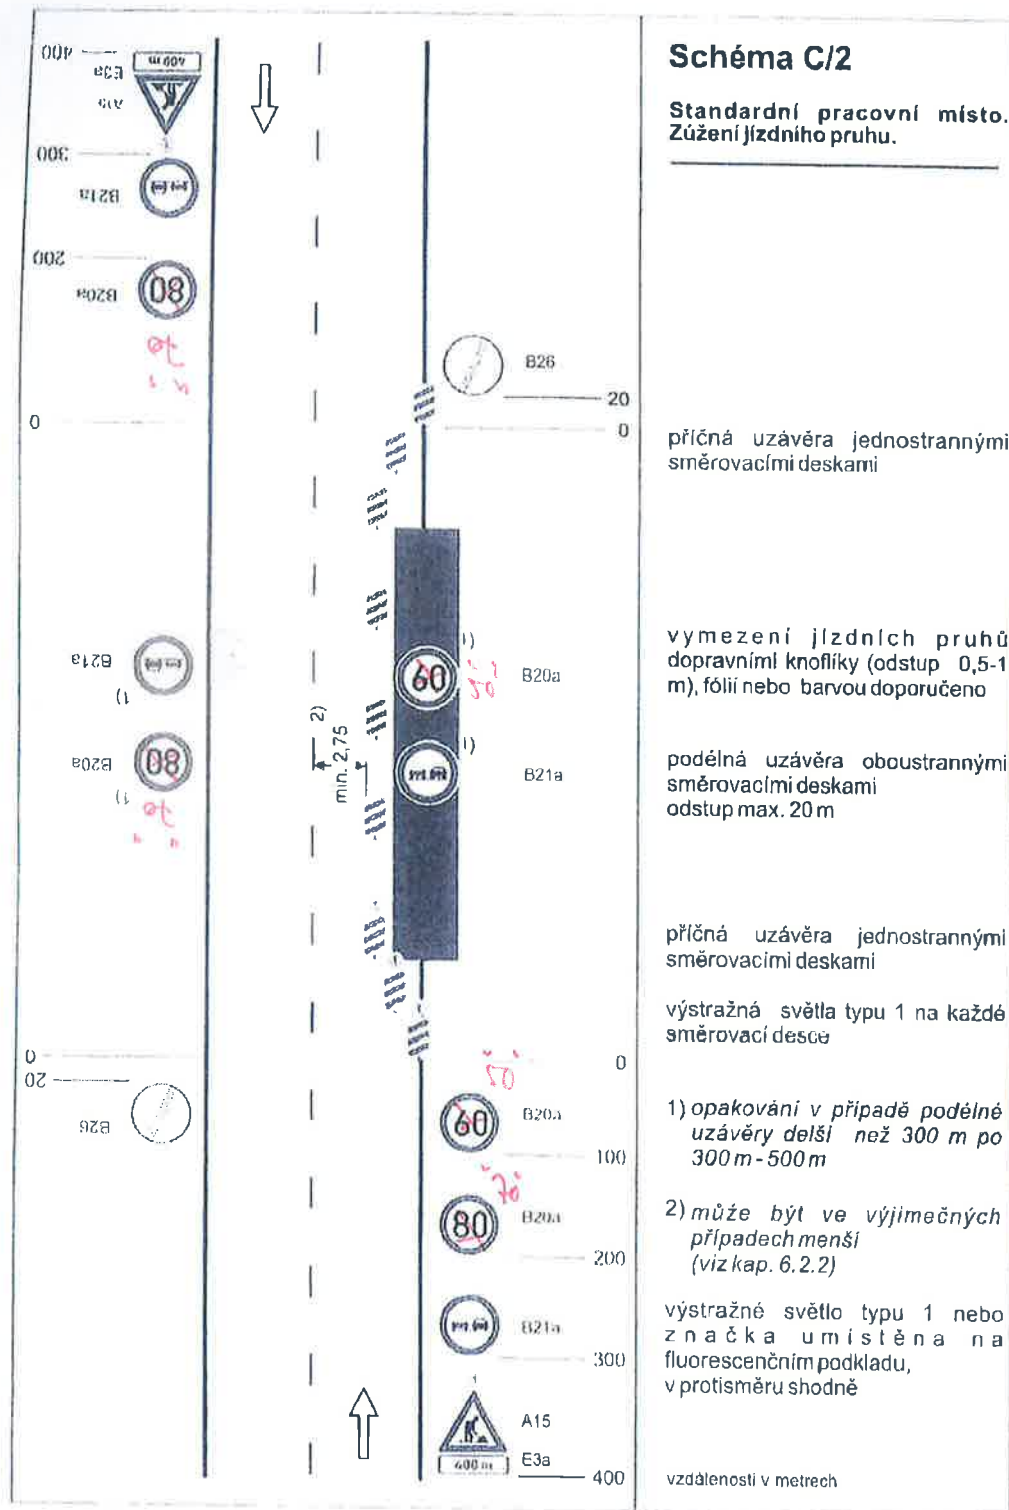

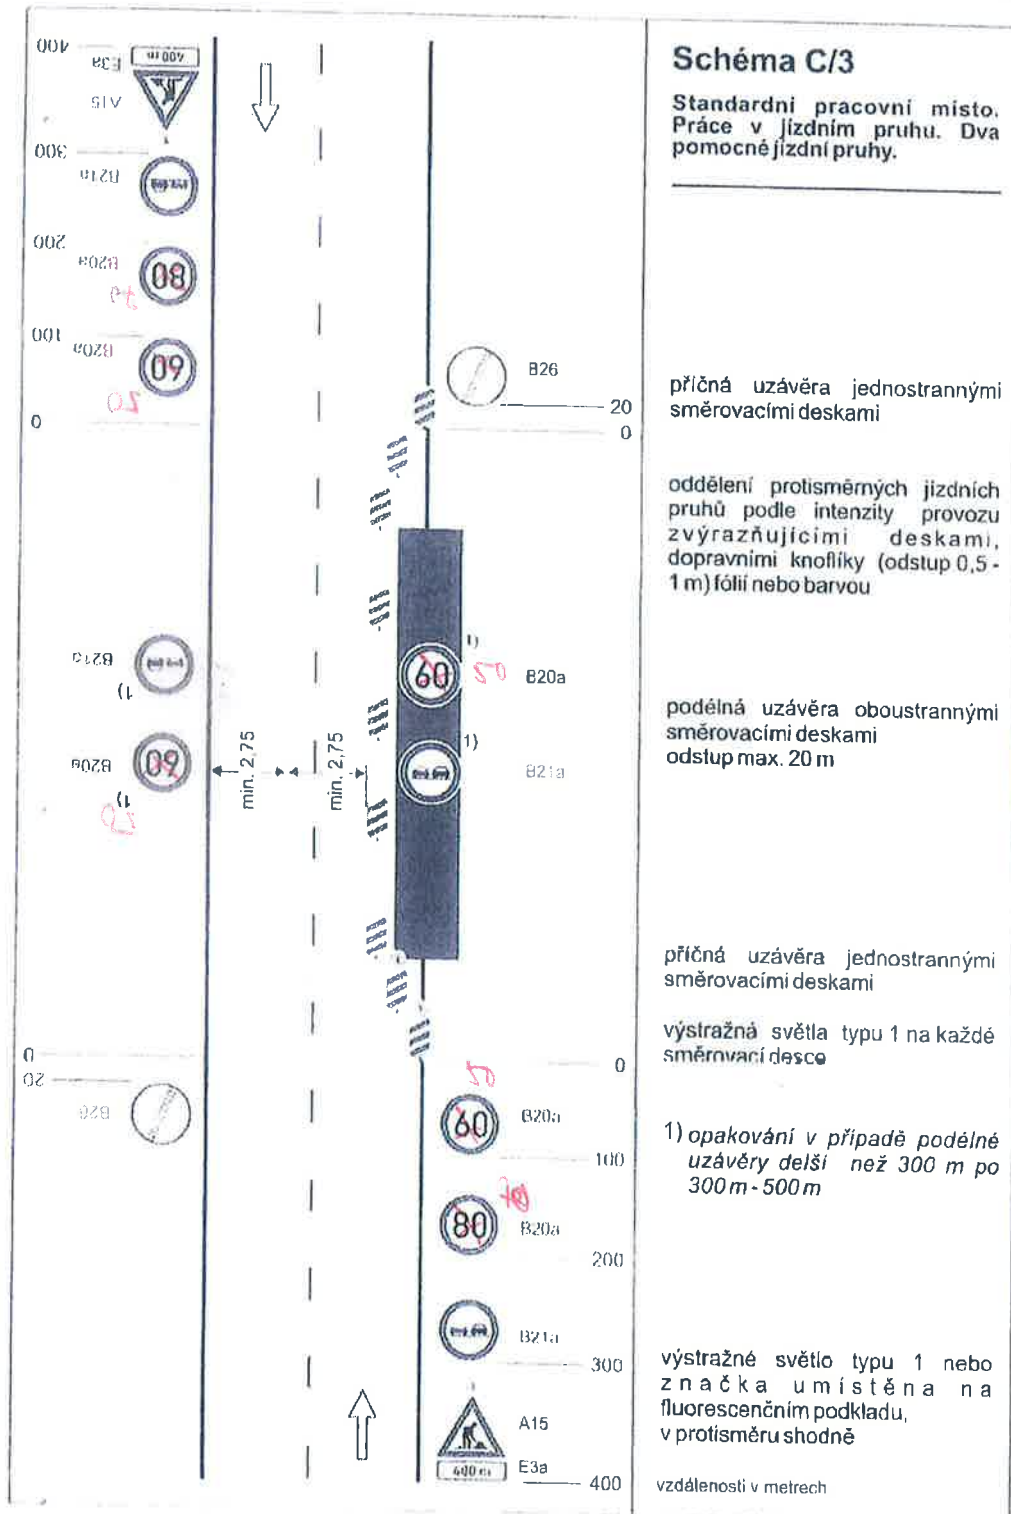

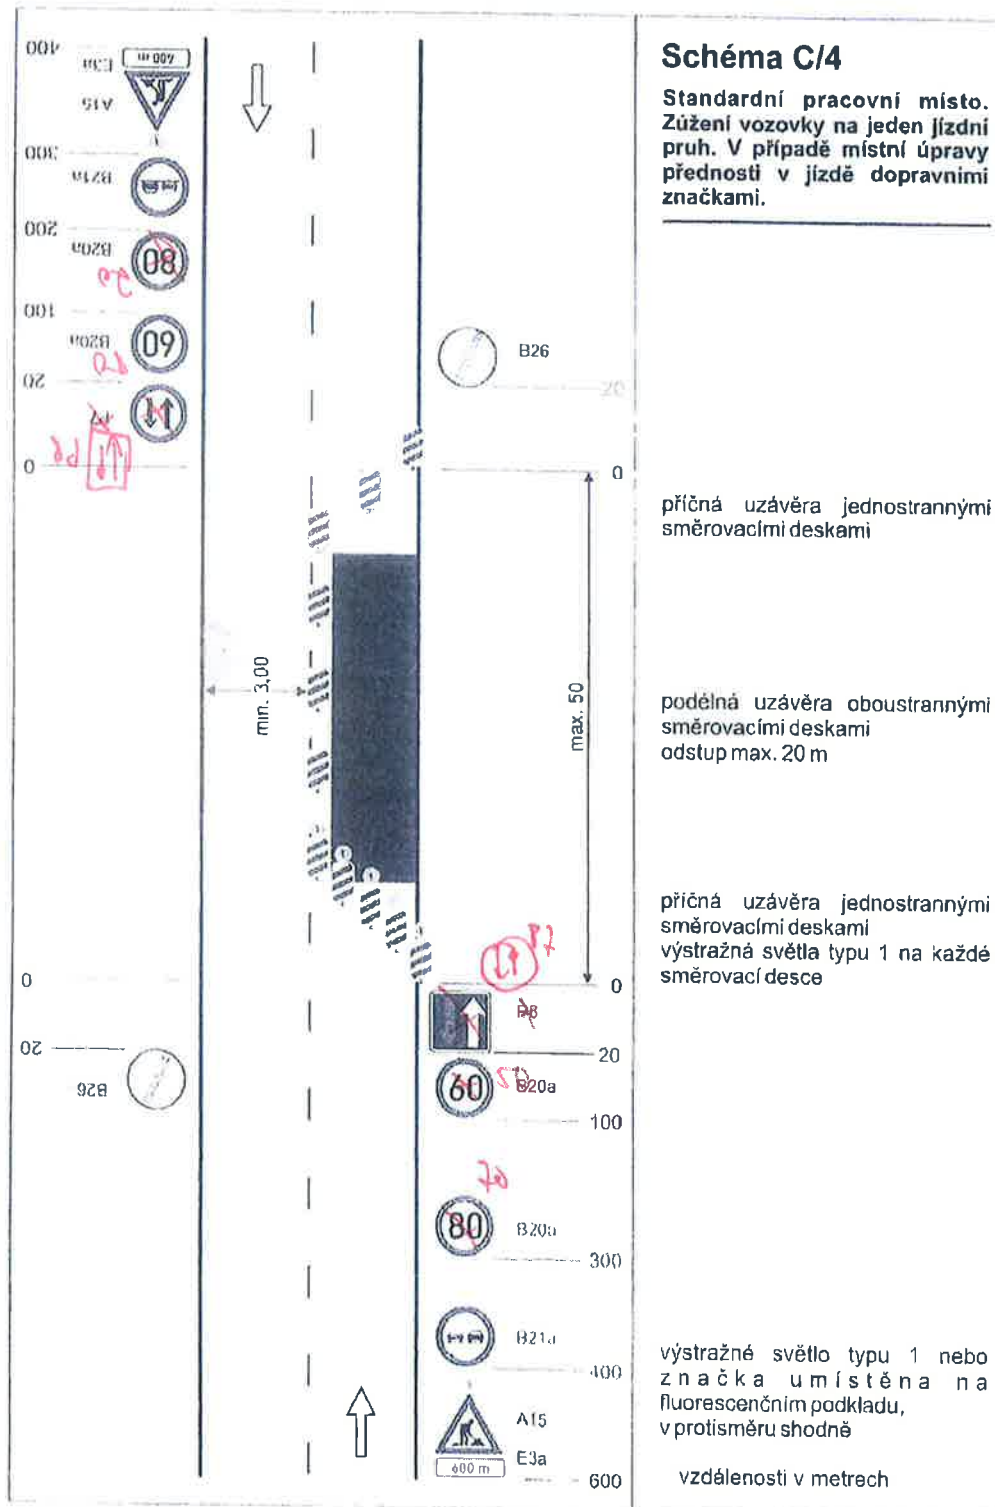

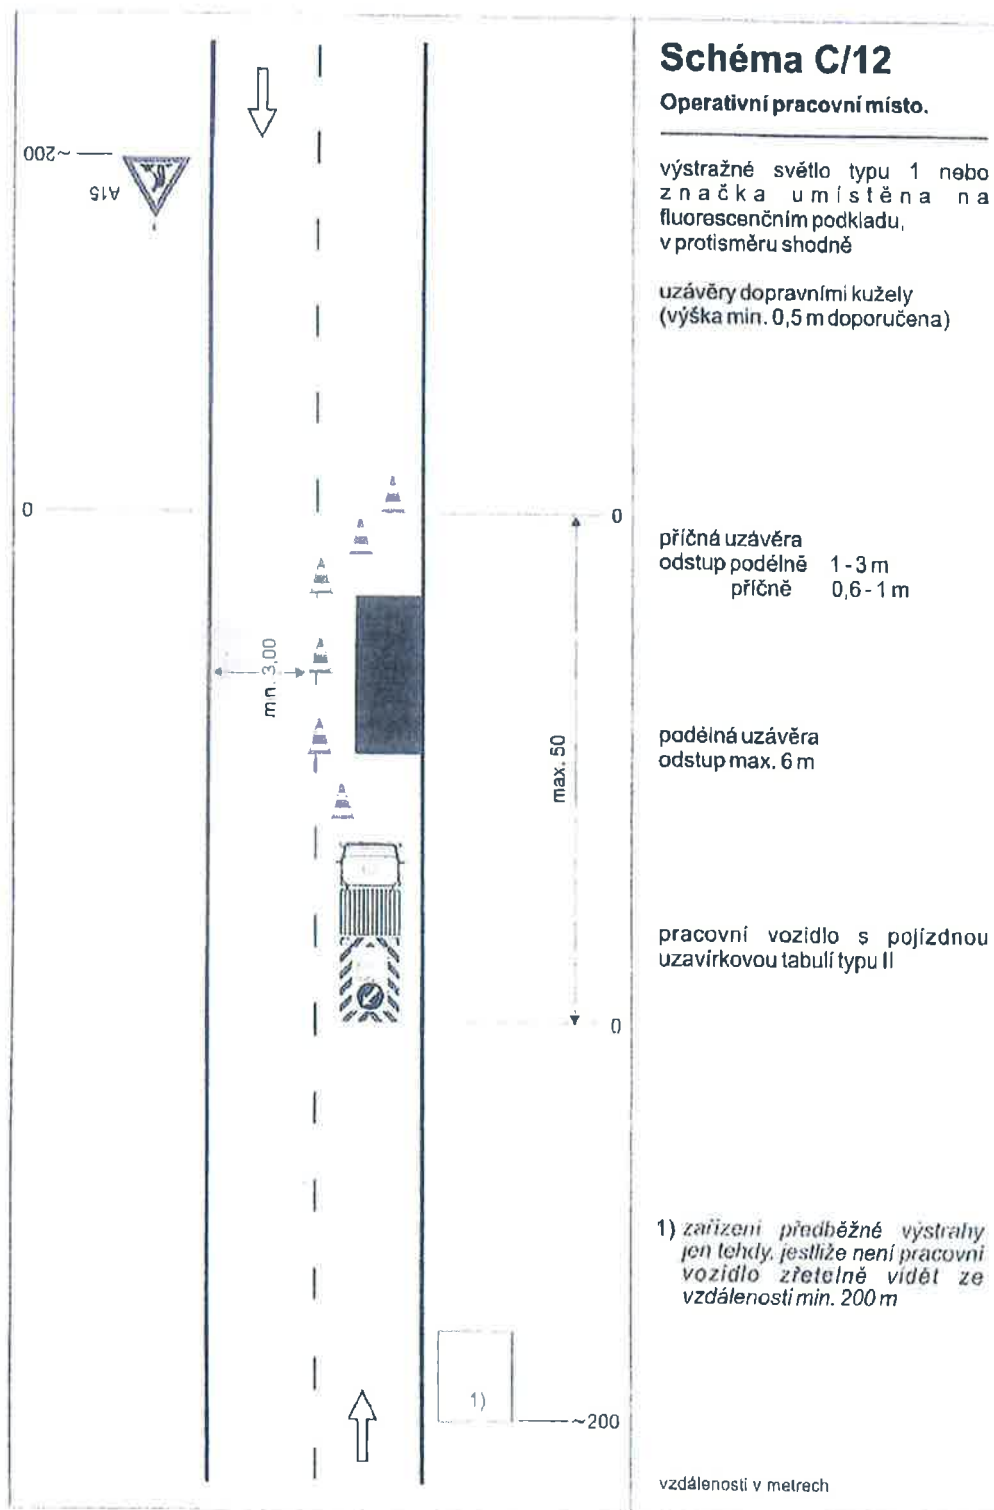

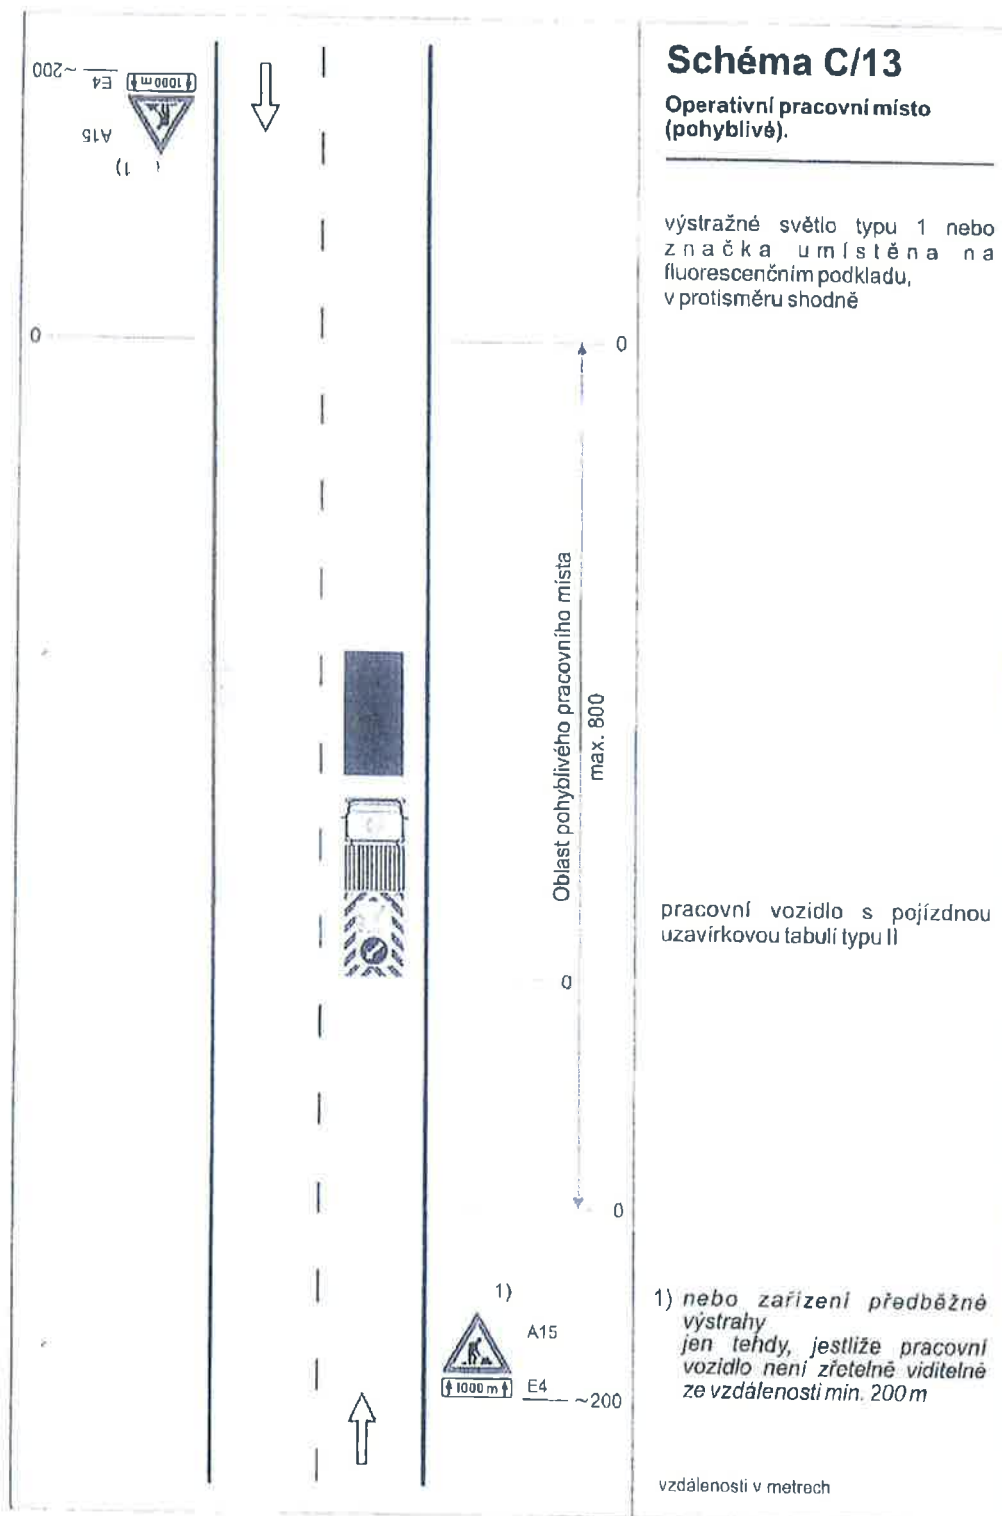




Schéma pro označování pracovních míst:  
3.2 ostatní běžná údržba součástí a příslušenství silnic mimo obec

E 4 - maximální délka úseku 3 km



vozidlo vybavené  
majákem oranžové barvy  
a světelnou rampou nebo  
šipkou typu B nebo uzavírkovou  
tabulí typu II



18.2.2019

77/2

Podmínky viz č.j

18338-1

19



A 15

E 4 - maximální délka úseku 3 km

Petr Chlouba, DiS.

03.01.2021 10:12:42

Digitálně podepsal:  
Petr Chlouba, DiS  
POLICIE ČESKÉ REPUBLIKY

Důvod: Za správnost vyholovení