



MAGISTRÁT MĚSTA DĚČÍN

Odbor správních činností a obecní živnostenský úřad

Mírové nám. 1175/5, 405 38 Děčín IV

Datová schránka: x9hbpfn

Číslo jednací: MDC/51028/2021
Spisová zn.: MDC/49258/2021
Počet listů: 3
Počet příloh: 1/7

Vyřizuje: Ing. Olga Hyklová
Telefon: 412 591 225, 777 465 163
Fax:
E-mail: olga.hyklova@mmdecin.cz

Děčín 12.05.2021

MAGISTRÁT MĚSTA DĚČÍN
Odbor správních činností a obecní živnostenský úřad
Toto Opatření obecné povahy nabylo účinnosti
dne : . 17.5.2021 podpis:
-2-

VEŘEJNÁ VYHLÁŠKA

Opatření obecné povahy

Magistrát města Děčín, Odbor správních činností a obecní živnostenský úřad - oddělení silničního správního a dopravního úřadu jako správní orgán (dále jen "správní orgán") příslušný podle § 124 odst. 6 zákona č. 361/2000 Sb., o provozu na pozemních komunikacích a o změnách některých zákonů (zákon o silničním provozu), ve znění pozdějších předpisů (dále jen "zákon o silničním provozu") na návrh, který podal

Skanska a.s., IČO 26271303, Křížkova 682/34a, 186 00 Praha, kterého zastupuje WALI CZ s.r.o., IČO 25042238, Oldřichovská 15/7, 405 02 Děčín

(dále jen "navrhovatel") podle § 77 odst. 1 písm. c) a § 77 odst. 5 zákona o silničním provozu a § 172 a 173 zákona č. 500/2004 Sb., správní řád, ve znění pozdějších předpisů (dále jen "správní řád") opatřením obecné povahy

s t a n o v í

přechodnou úpravu provozu na pozemní komunikaci dopravním značením (DZ)

komunikace: silnice III/25861 Vysoká Lípa – Jetřichovice km 10,124 – 14,200
Jetřichovice - sil. III/25854 - Srbská Kamenice sil III/25854 - Ludvíkovice -
Hřensko - sil. III/25861 Vysoká Lípa, sil. III/25860 Česká Kamenice,
sil. III/26313 Česká Kamenice, okr. Děčín (viz příloha)

termín: 17.5.2021 - 15.6.2021, případně dle rozhodnutí o povolení zvláštního užívání a uzavírky komunikace, vydaného silničním správním úřadem

DZ: viz dopravně – inženýrské opatření v příloze

akce: oprava živičného povrchu silnice III/25861 Vysoká Lípa – Jetřichovice.

Opatření nabývá účinnosti pátým dnem po vyvěšení.

Podmínky pro provedení přechodné úpravy provozu:

1. Přechodná úprava provozu **bude realizována pouze a v souladu** s pravomocným rozhodnutím silničního správního úřadu ve věci povolení zvláštního užívání komunikace (tato podmínka neplatí v případě prací či akcí v zeleni, jelikož rozhodnutí se nevydává) a uzavírky komunikace.

E-mail: posta@mmdecin.cz

Internet: www.mmdecin.cz

2. **V případě užití DZ IP 22 (změna organizace dopravy) a B28, B29 (zákaz zastavení, stání) musí být toto DZ osazováno minimálně s týdenním předstihem před realizací uzavírky a zákazu s uvedeným termínem platnosti.**
3. Provedení a umístění DZ musí být v souladu s vyhláškou č. 294/2015 Sb., kterou se provádějí pravidla provozu na pozemních komunikacích, ve znění pozdějších předpisů, technickou normou ČSN EN 12899-1 a technickými podmínkami TP 66 "Zásady pro označování pracovních míst na pozemních komunikacích" a vzorovými listy pro DZ VL6.1-4.
4. Veškeré dopravní značení bude provedeno v základní velikosti v reflexním provedení. Všechny součásti dopravních značek (patka, sloupek, značka, uchycení) musí být schváleného typu.
5. Trvalé dopravní značení, které je v rozporu s přechodným dopravním značením bude překryto a po ukončení akce uvedeno do původního stavu.
6. Osazení dopravního značení zajistí navrhovatel. Za řádné provedení dopravně bezpečnostního opatření, odbornou montáž dopravního značení, jeho kontrolu a udržování po celou dobu přechodné úpravy provozu a včasné odstranění je zodpovědný navrhovatel.
7. Při realizaci přechodné úpravy provozu nesmí dojít k znečištění nebo poškození dotčené pozemní komunikace.
8. Pokud pomínou důvody pro umístění přechodného dopravního značení přede dnem stanoveným v rozhodnutí, musí být dopravní značení okamžitě odstraněno, součásti a příslušenství pozemní komunikace uvedeny do původního stavu a tato skutečnost neprodleně oznámena správnímu orgánu a orgánu Policie ČR.
9. Skutečnou dobu dopravního omezení (aktuální informace, které mají vliv na bezpečnost a plynulost provozu na pozemních komunikacích) je povinen správce komunikace dle § 124 odst. 3 zákona o silničním provozu poskytnout do aplikace Národního dopravního informačního centra (NDIC – <http://jsu.jsdi.cz>) Slovenská 7/1124, 702 00 Ostrava – Přívoz. V nutných případech lze tyto operativní změny hlásit telefonicky na NDIC (596 663 550 – 556).
10. Z důvodu zajištění bezpečnosti silničního provozu může správní orgán stanovit další dopravní značení, případně stanovené dopravní značení změnit. Povinností navrhovatele je zajistit okamžité osazení stanoveného dopravního značení.

Odůvodnění

Navrhovatel podal návrh na přechodnou úpravu provozu na pozemních komunikacích z důvodu zajištění bezpečnosti silničního provozu. K návrhu přiložil jednoduchou projektovou dokumentaci, která bude odsouhlasena v rámci žádosti o povolení zvláštního užívání vlastníkem komunikace.

Správní orgán obdržel kladné závazné stanovisko dotčeného orgánu:

- Krajské ředitelství policie Ústeckého kraje, Územní odbor Děčín, dopravní inspektorát závazné stanovisko dne 06.05.2021 č.j. KRPU-77243-1/ČJ-2021-040206

Správní orgán návrh posoudil a neshledal důvody, které by bránily stanovení přechodné úpravy provozu, a proto stanovil přechodnou úpravu provozu na pozemních komunikacích.

Přechodná úprava provozu bude realizována pouze a v souladu s pravomocným rozhodnutím silničního správního úřadu ve věci povolení zvláštního užívání, **bez vydaného rozhodnutí je stanovení neplatné** (pokud práce či akce probíhají pouze v zeleni nebo práce nepodléhají povolení silničního správního úřadu a rozhodnutí se nevydává a dopravní značení je platné).

Poučení účastníků

Proti opatření obecné povahy nelze podat opravný prostředek. Opatření obecné povahy nabývá účinnosti pátým dnem po vyvěšení na úřední desce správního orgánu a musí být vyvěšeno po dobu nejméně 15 dnů. Soulad opatření obecné povahy s právními předpisy lze posoudit v přezkumném řízení.

Ing. Vladimíra Holečková
vedoucí odboru

otisk úředního razítka
podepsáno elektronicky

Děčín vyvěšeno dne:12.5.2021..... Sejmuto dne:

Razítko, podpis orgánu, který potvrzuje vyvěšení a sejmutí oznámení

otisk úředního razítka
podepsáno elektronicky

Na úřední desku vyvěsí po dobu 15ti dnů

Magistrát města Děčín, Odbor správních činností a obecní živnostenský úřad - oddělení silničního správního a dopravního úřadu

obec Jetřichovice, Hřensko, Srbská Kamenice, město Česká Kamenice

Účinnost opatření se řídí vyvěšením na úřední desce Magistrátu města Děčín.

Příloha

Situace dopravního značení.

Doručí se

I. Účastníci řízení podle § 27 odst.1 SŘ (do vlastních rukou)

WALI CZ s.r.o.

sídlo: Oldřichovská č.p. 15/7, Děčín VIII-Dolní Oldřichov, 405 02 Děčín 2

Dotčené orgány a ostatní

Krajské ředitelství policie Ústeckého kraje, Územní odbor Děčín, dopravní inspektorát

sídlo: Lidické náměstí č.p. 899/9, Ústí nad Labem-centrum, 400 01 Ústí nad Labem 1

Obec Jetřichovice

sídlo: Jetřichovice č.p. 24, 407 16 Jetřichovice u Děčína

Obec Hřensko


sídlo: Hřensko č.p. 71, 407 17 Hřensko

Město Česká Kamenice


sídlo: Náměstí Míru č.p. 219, 407 21 Česká Kamenice


Obec Srbská Kamenice


sídlo: Srbská Kamenice č.p. 54, 407 15 Srbská Kamenice

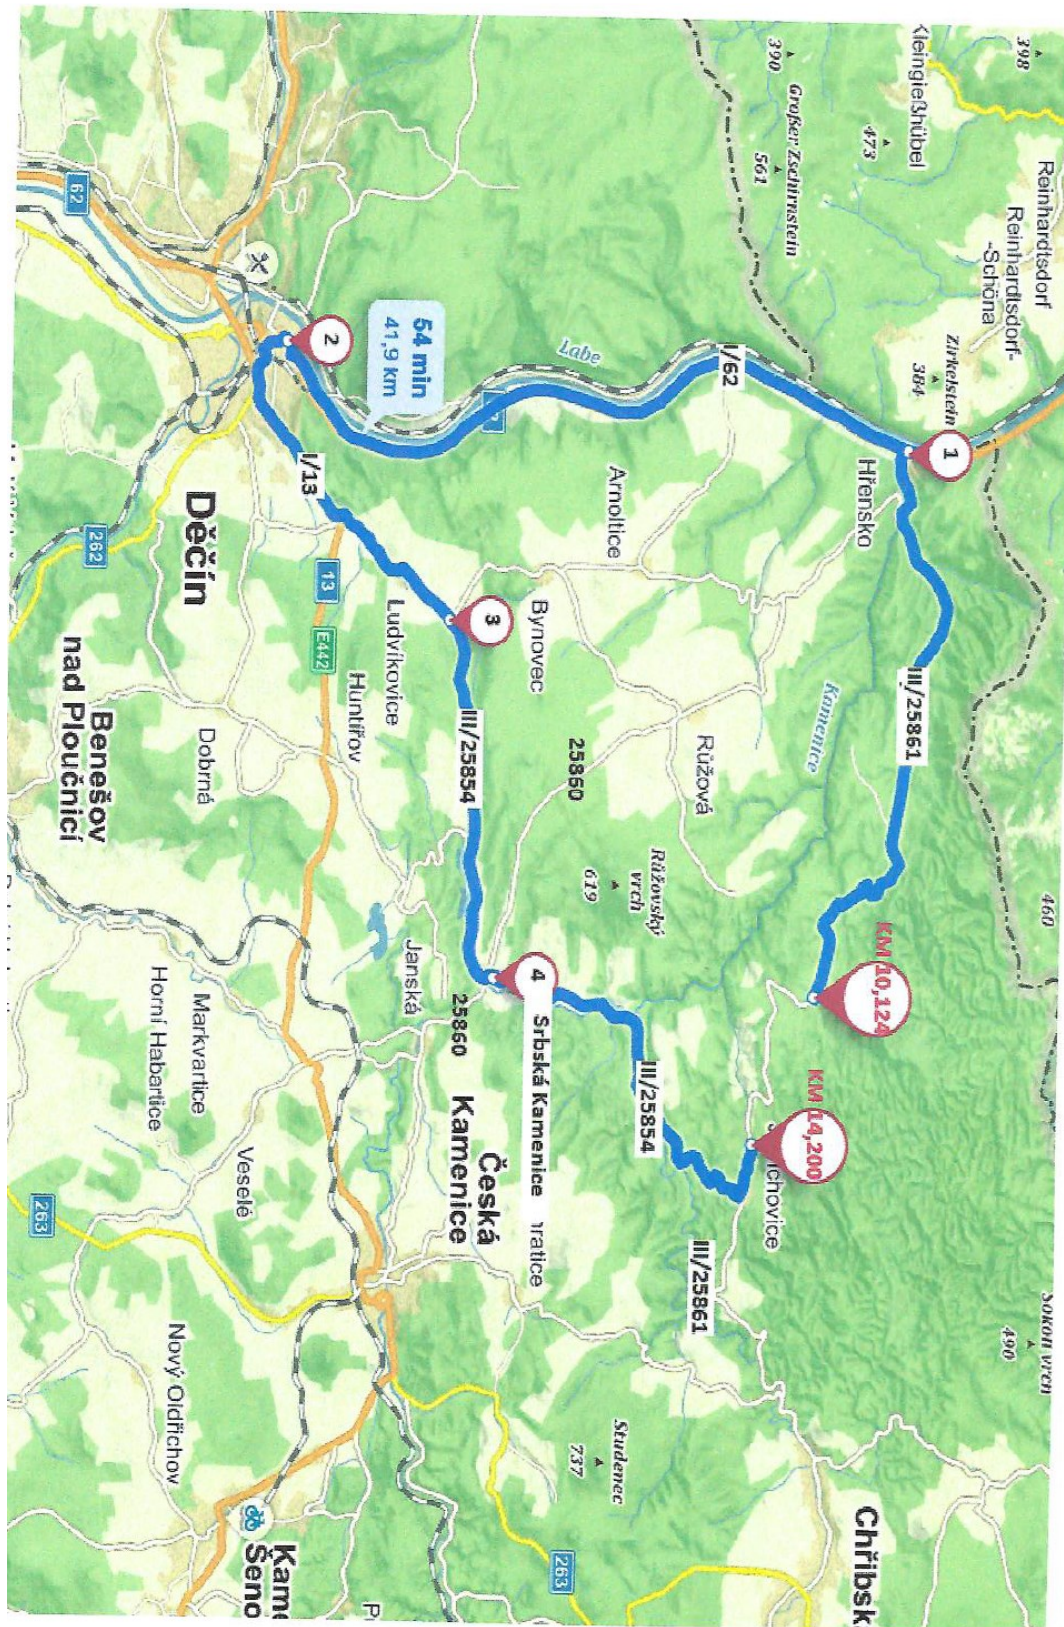



DIO – ÚPLNÁ UZAVÍRKA sil. III/25861 km 10,124-14,200 v úseku Vysoká Lipa – Jerřichovice – objezdná trasa

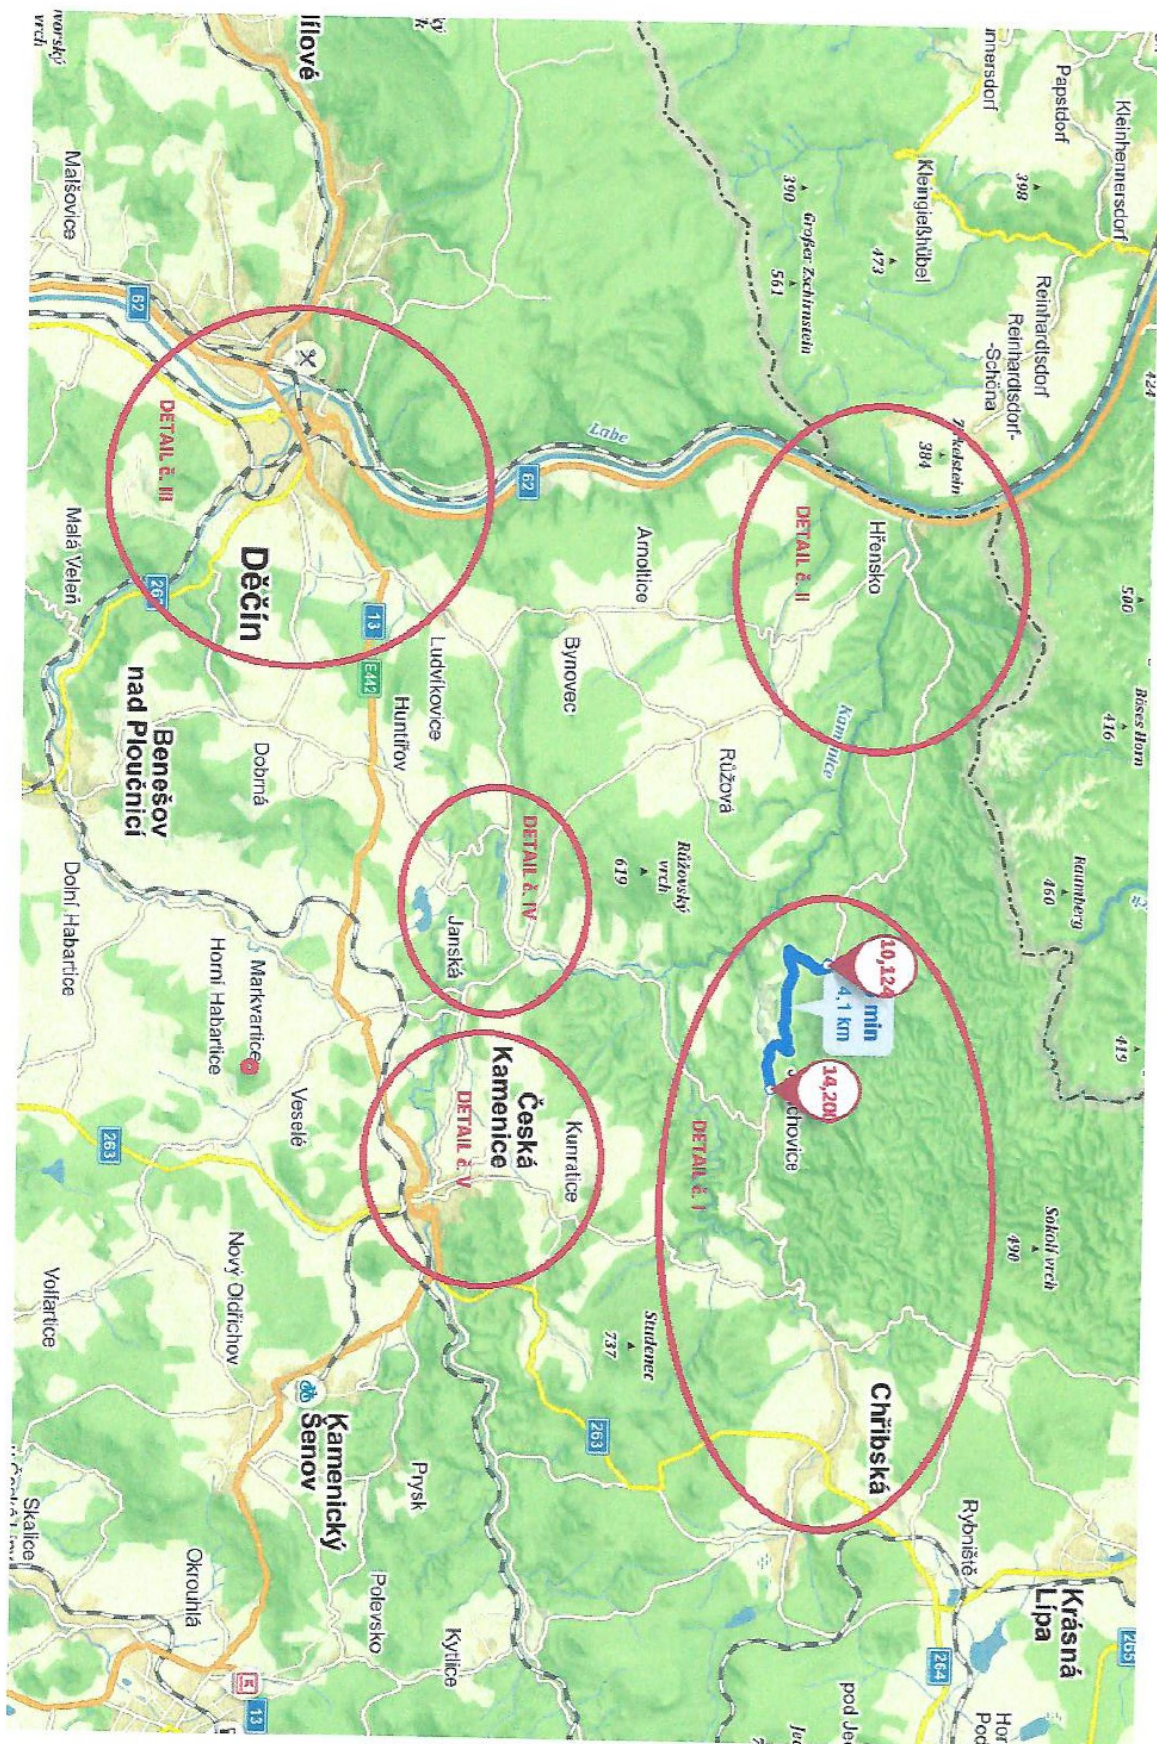

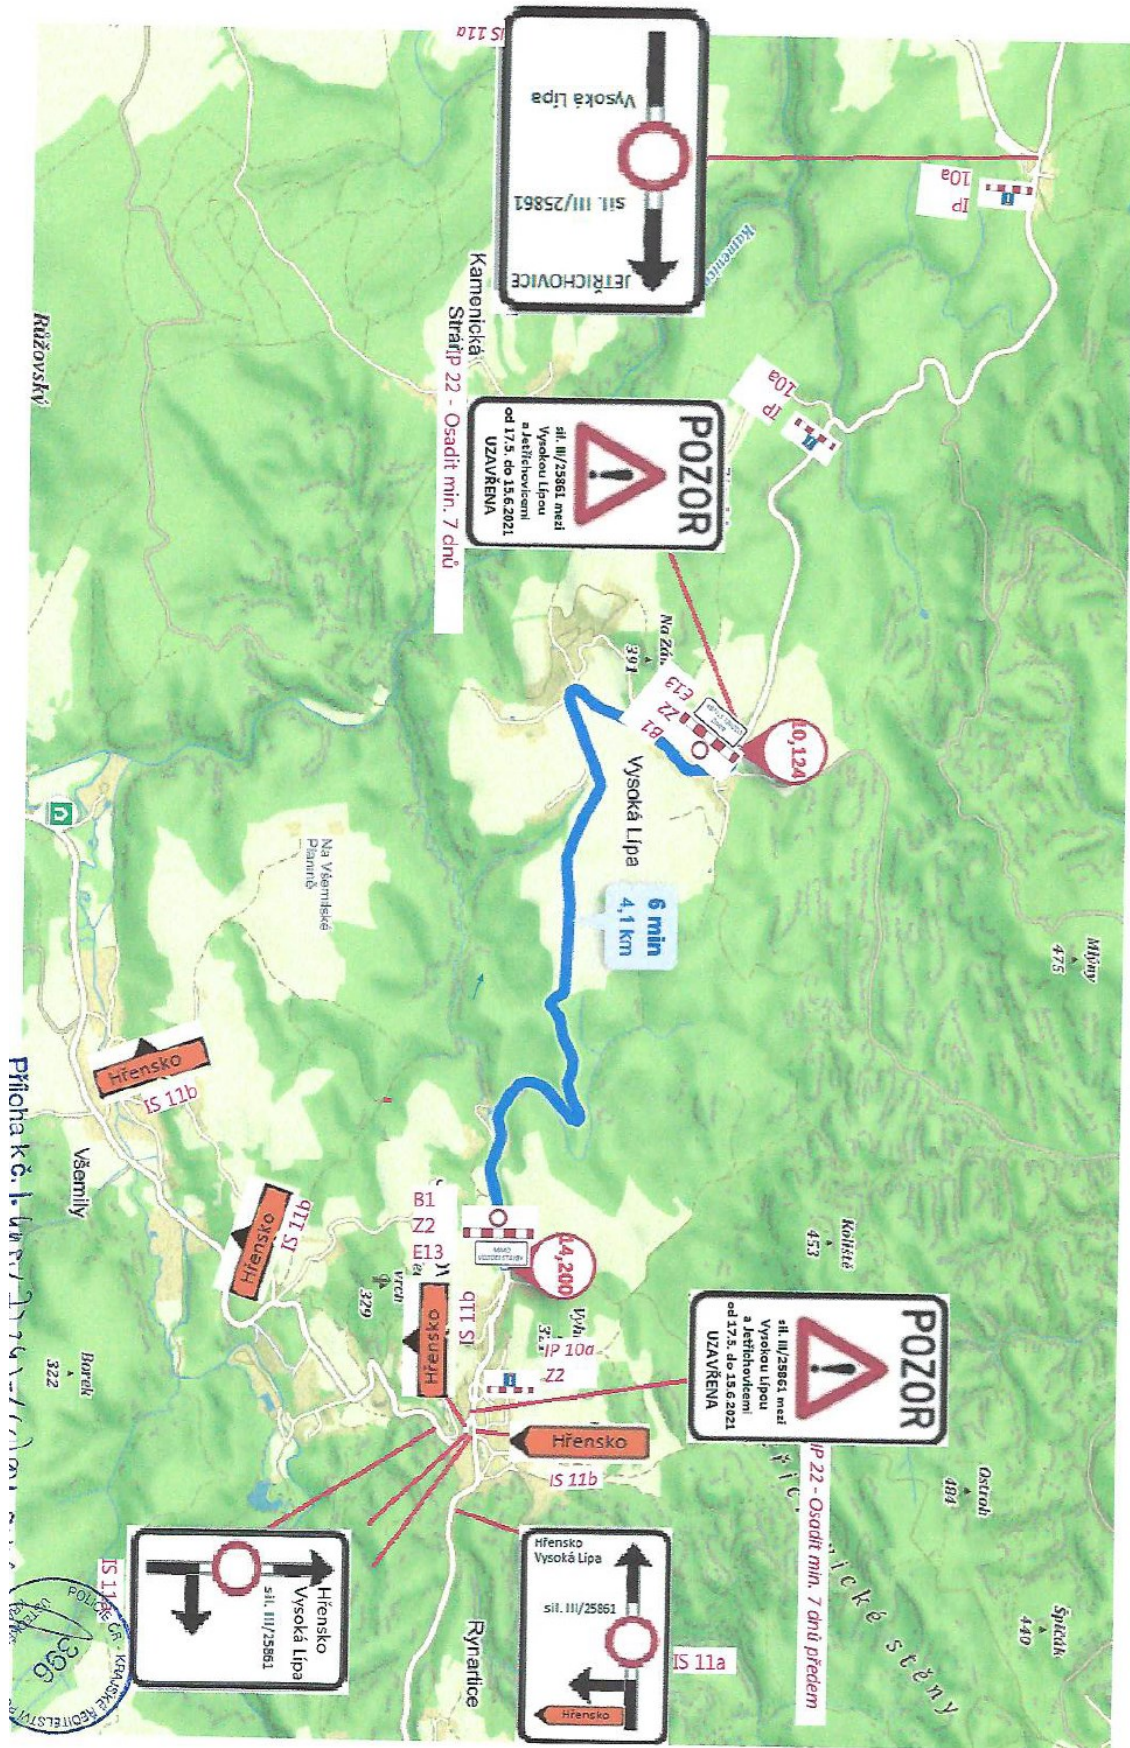

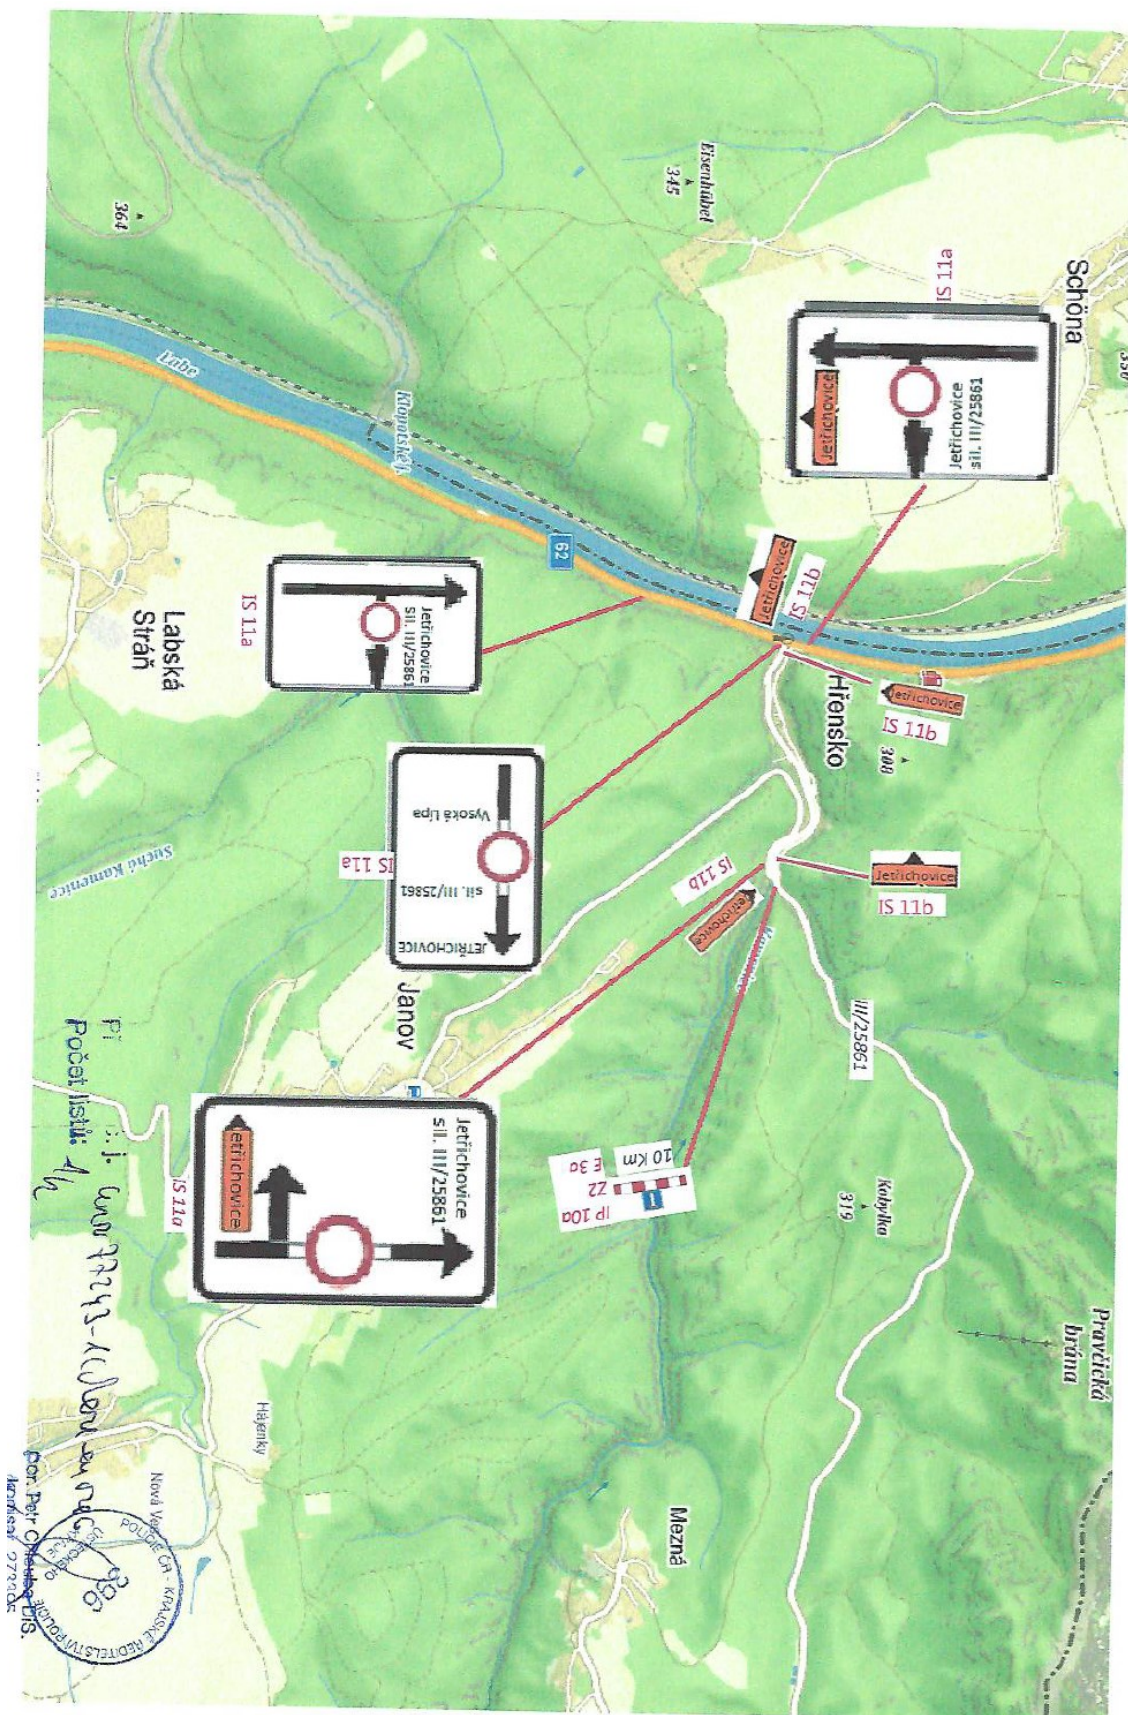

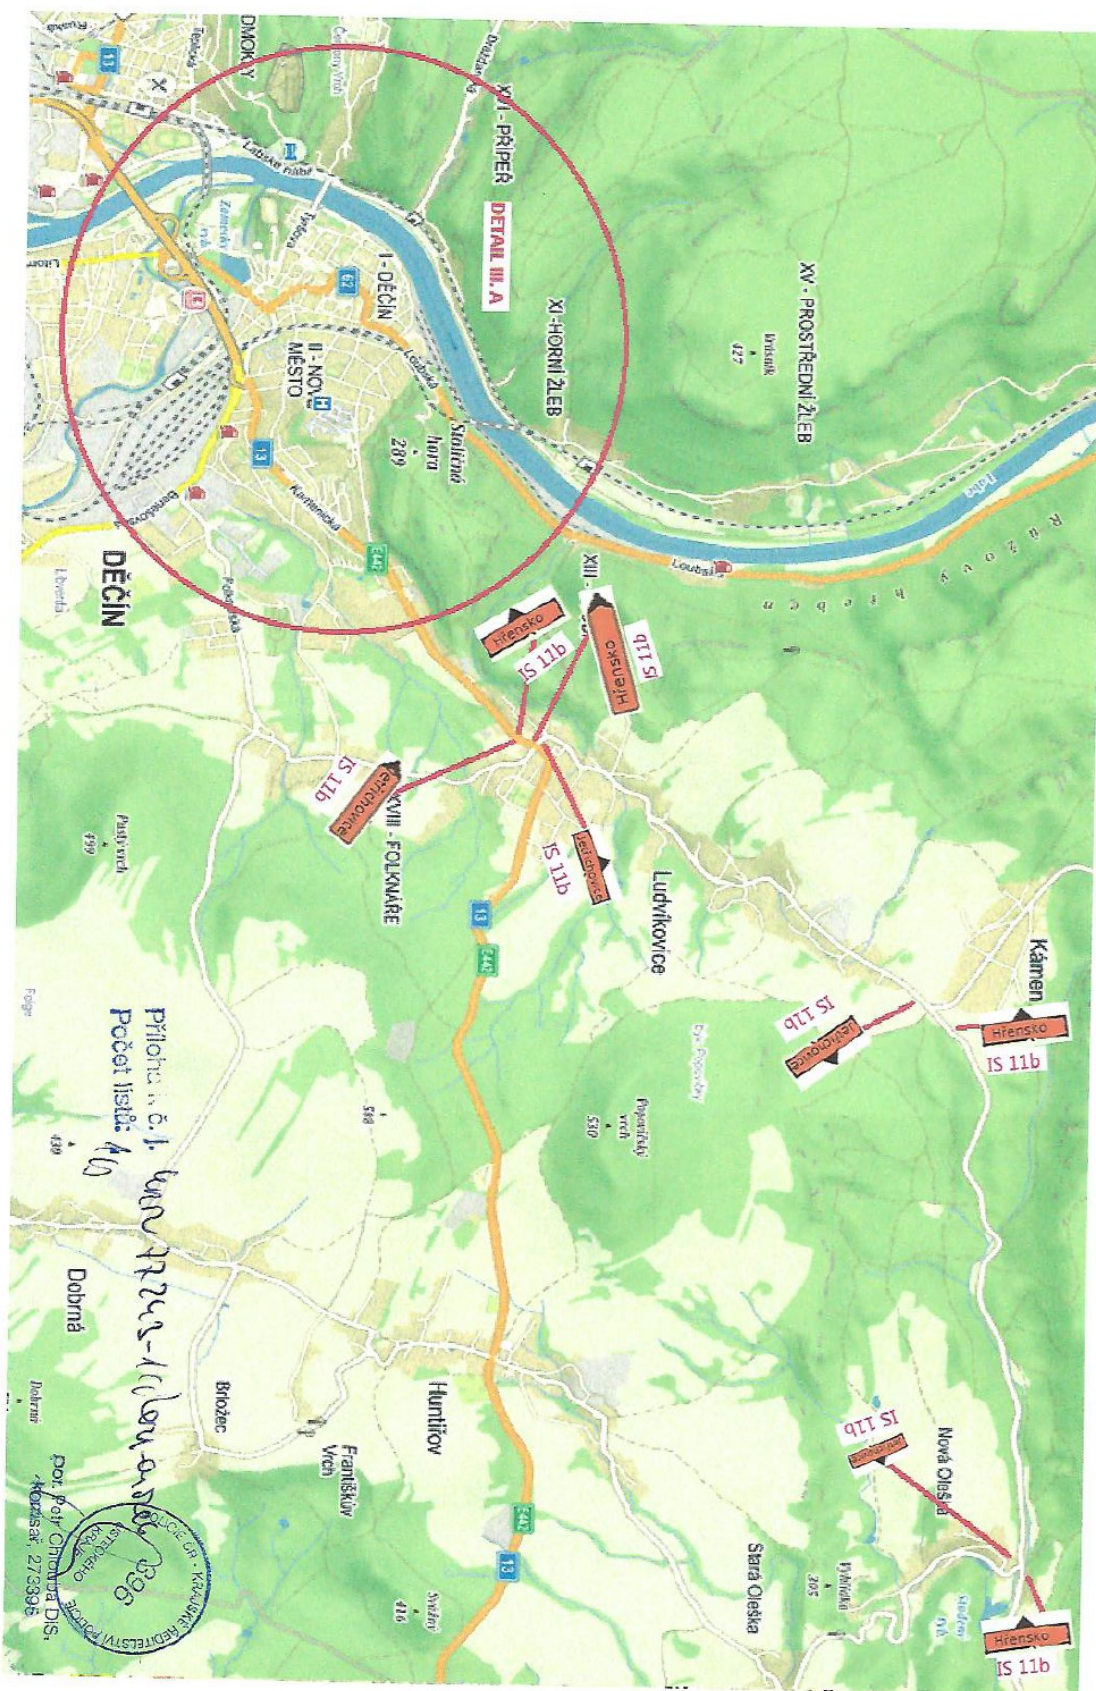

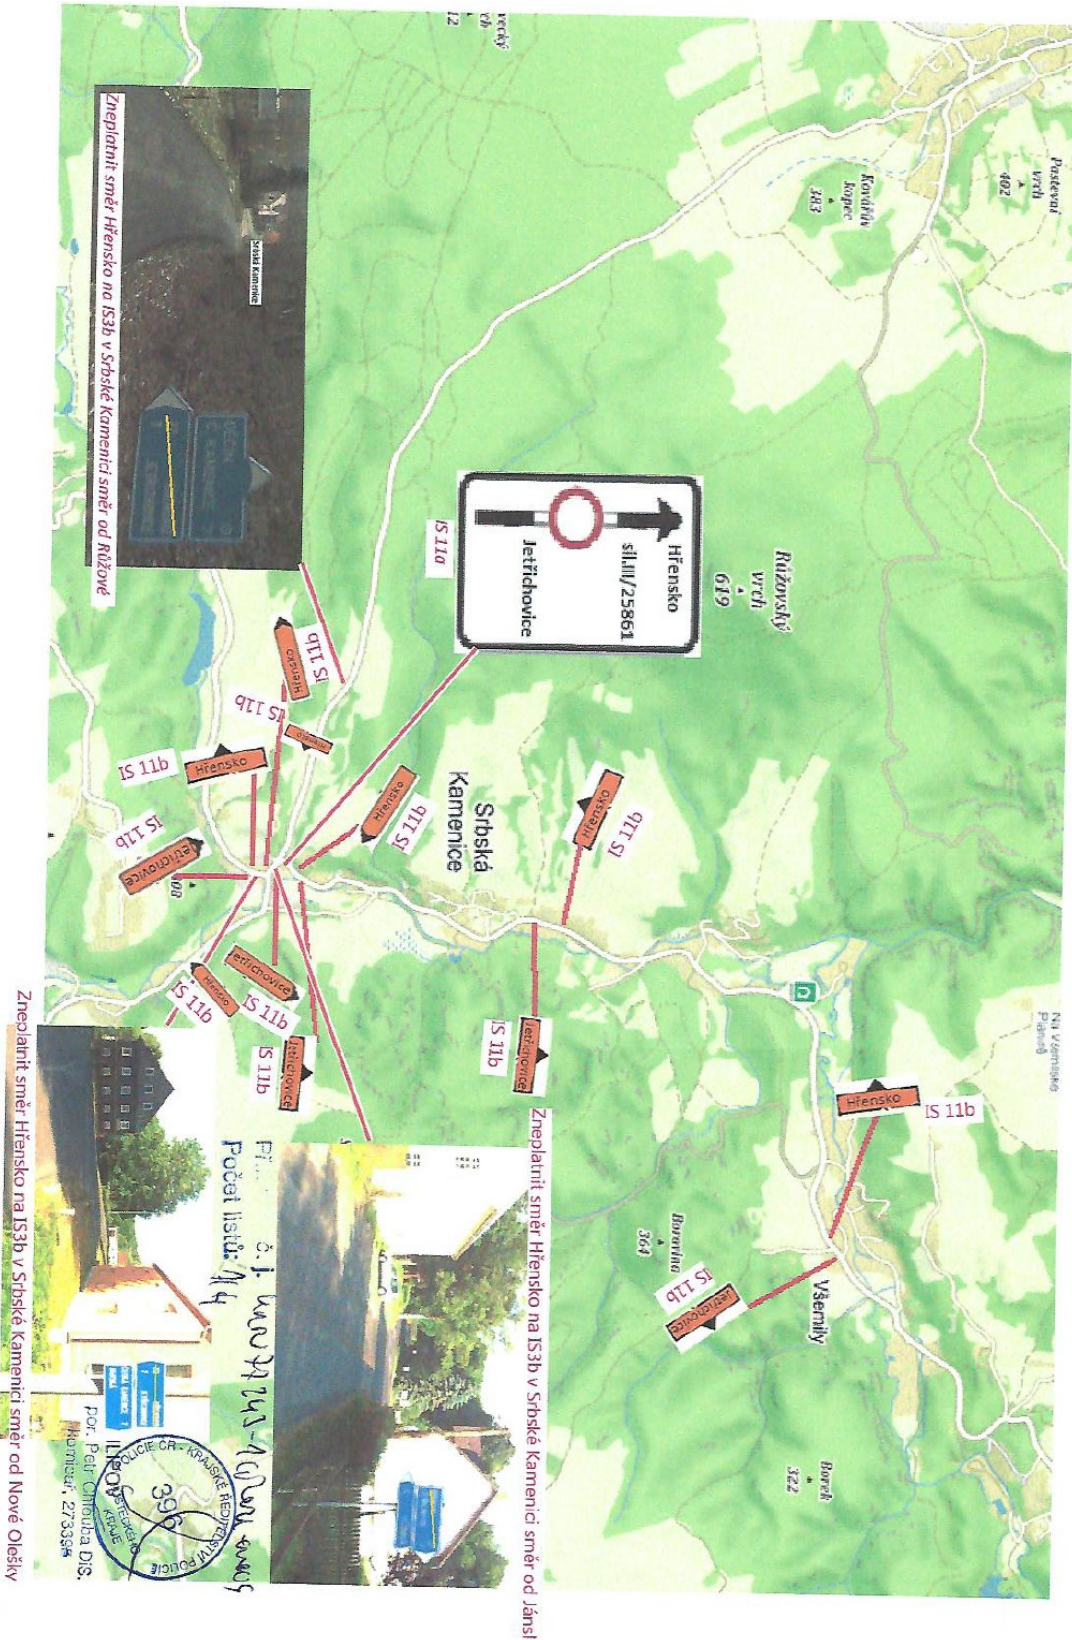



Zneplatnit směr Hřensko na I53b v České Kamenici směr od centra
Odiřichov Příloha k č. 1. usn. ze 24. 5. 2021
Počet listů: 1/-

Magistrát města
DĚČÍN
- 12 -