

K. Ú. HŘENSKO

338

RESTAURACE
SOKOLÍ HNÍZDO

CP 82
90

Pravětická brána

*90

338

318/1

DOČASNÝ ZÁBOR „KANALIZAČNÍ PŘÍPOJKA
RESTAURACE - ČOV“ - 442 x 2 M = 884 M²

K. Ú. HŘENSKO

318/1

HRANICE K. Ú.

K. Ú. MEZNÁ U HŘENSKA

RO-
125 M²

TRVALÝ ZÁBOR
„ČOV“ - 125 M²

OPLOUCENÍ ČOV

Magistrát města
DĚČÍN
- 30 -

SP. ZH. MDC/102 326/2022

DĚLKOVÉ MĚŘÍTKO
0 5 10 15 20 25 M


STAVBA:

NOVÁ ČOV RESTAURACE SOKOLÍ HNÍZDO
NA P. P. Č. 331/1, K. Ú. MEZNÁ U HŘENSKA

STAVEBNÍK:

PAAL, S.R.O., BUDEČSKÁ 1010/18,
VINOHRADY, 120 00 PRAHA 2

KATASTRÁLNÍ MAPA S VYZNAČENÍM ZÁBORŮ LESNÍCH POZEMKŮ

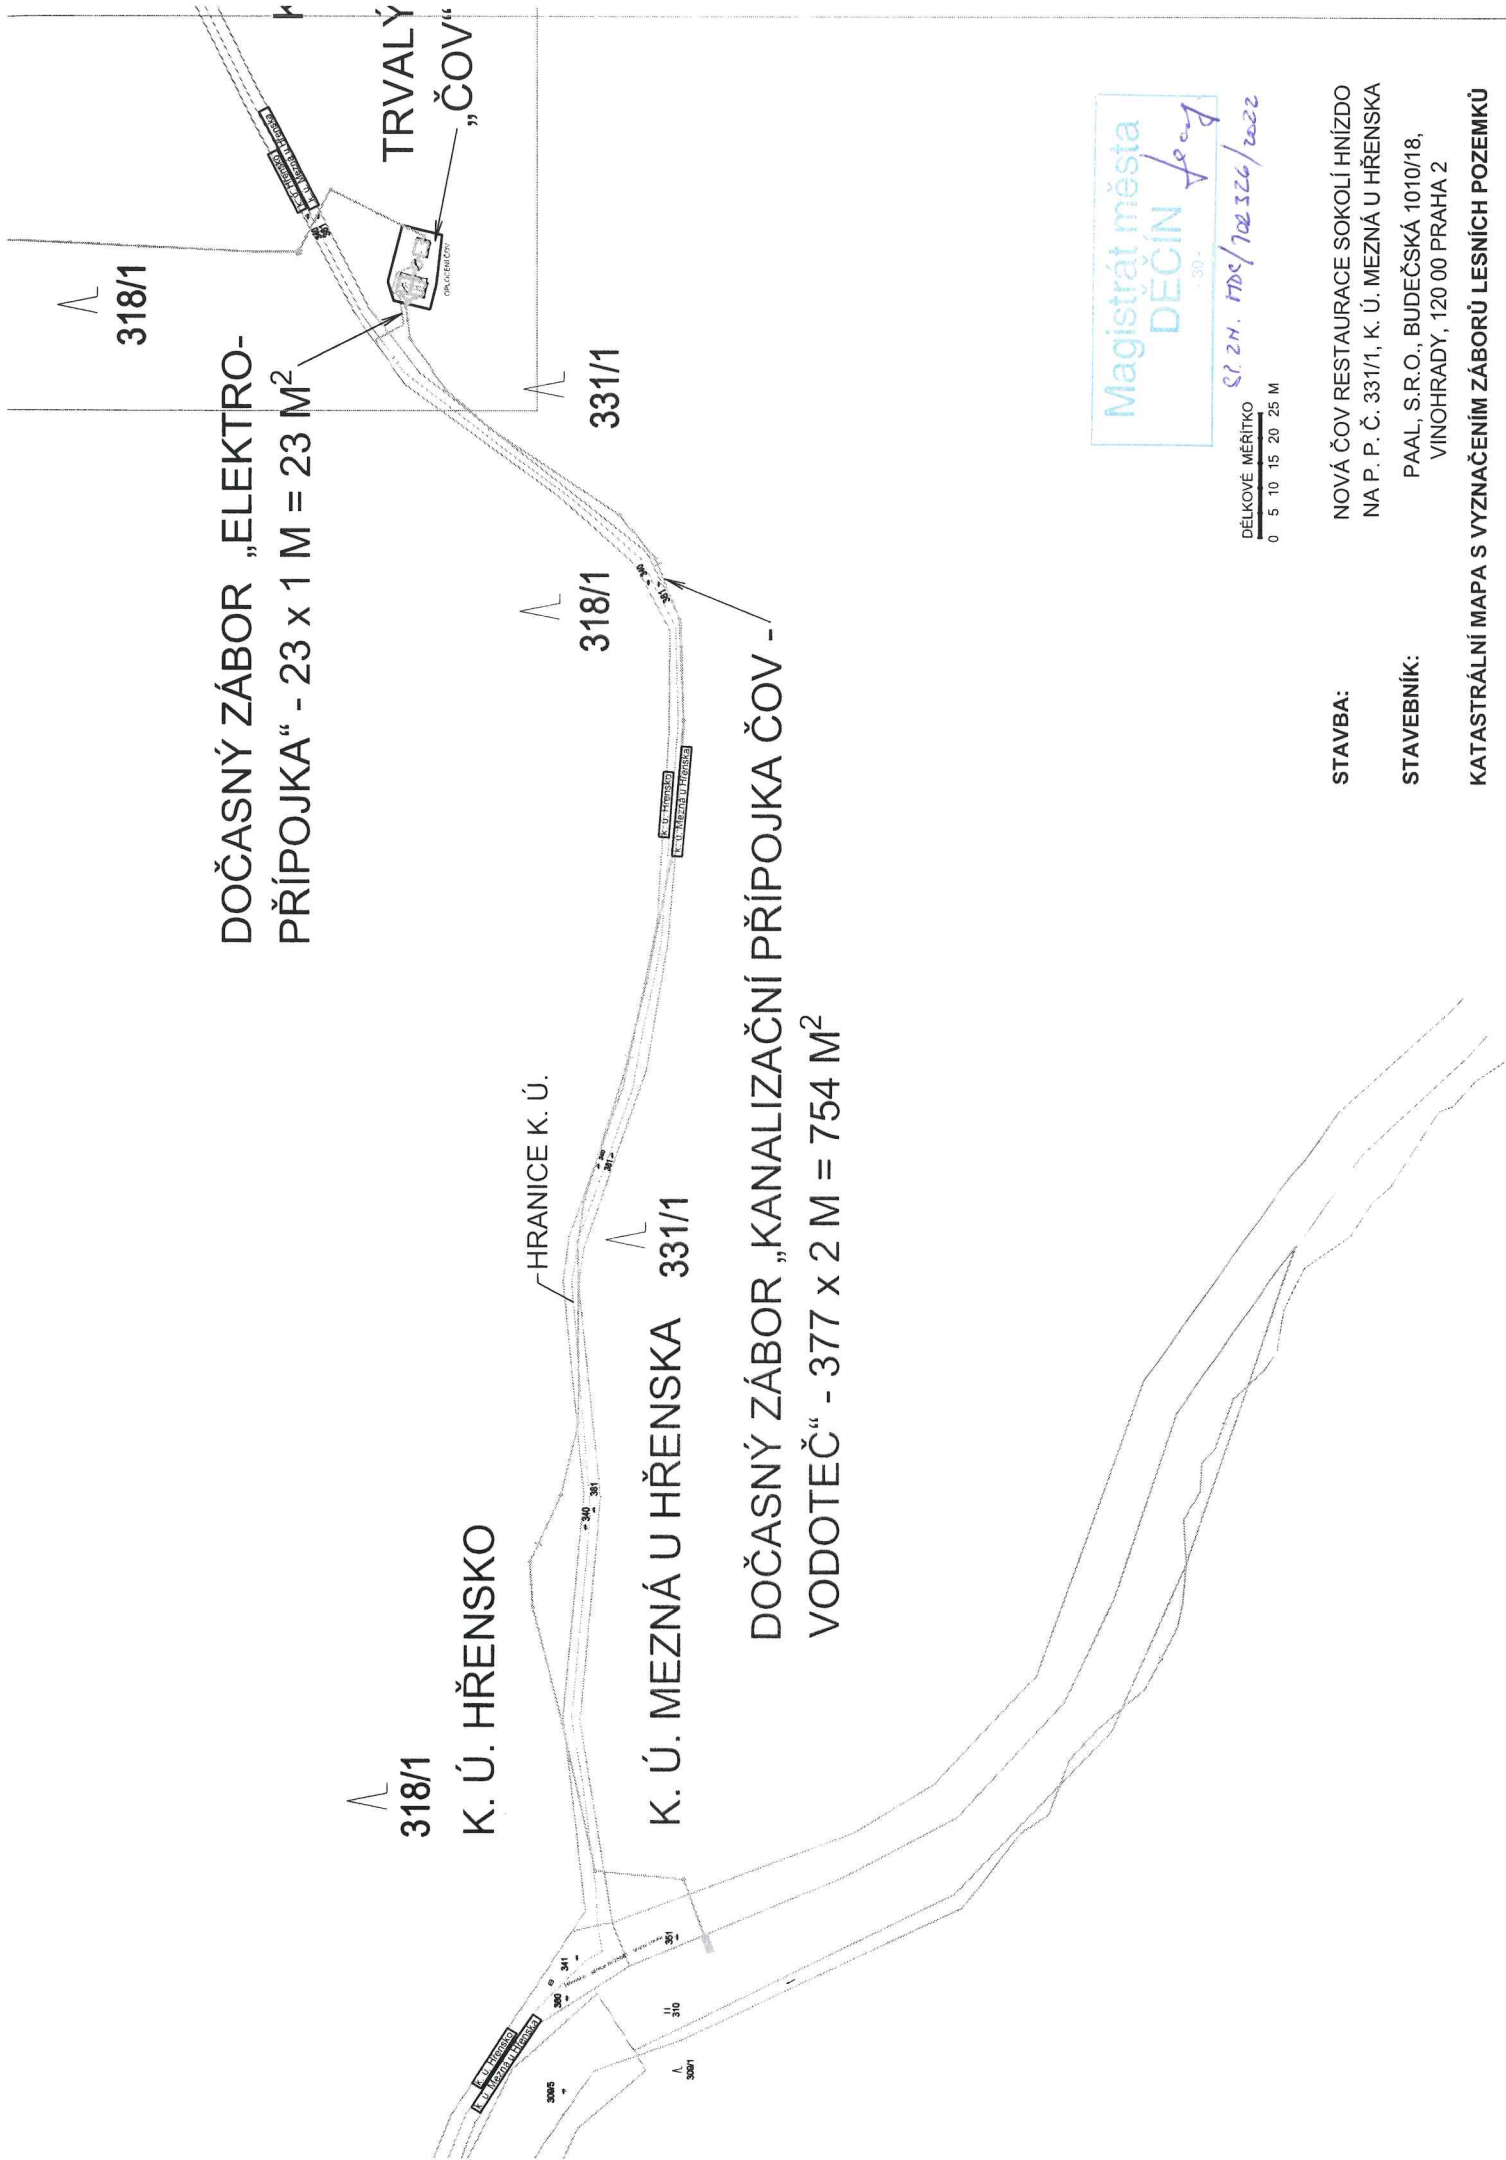

DOČASNÝ ZÁBOR „ELEKTRO-PŘÍPOJKA“ - 23 x 1 M = 23 M²

DOČASNÝ ZÁBOR „KANALIZAČNÍ PŘÍPOJKA ČOV - VODOTEČ“ - 377 x 2 M = 754 M²

Magistrát města
DĚČÍN

Č. ZH. 1705/102326/2022
DĚLKOVÉ MĚŘÍTKO
0 5 10 15 20 25 M

STAVBA: NOVÁ ČOV RESTAURACE SOKOLÍ HNÍZDO
NA P. P. Č. 331/1, K. Ú. MEZNÁ U HŘENSKA

STAVEBNÍK: PAAL, S.R.O., BUDEČSKÁ 1010/18,
VINOHRADY, 120 00 PRAHA 2

KATASTRÁLNÍ MAPA S VYZNAČENÍM ZÁBORŮ LESNÍCH POZEMKŮ