

Krajský úřad Ústeckého kraje

odbor dopravy a silničního hospodářství

Dle rozdělovníku

Spisová značka: KUUK/057127/2023/7
Číslo jednací: KUUK/153969/2023
UID: kuukes8c150ac5
Počet stran/příloh: 3/1
Vyřizuje/linka: Pavel Svoboda/599
Datum: 25. 10. 2023

Opatření obecné povahy

Krajský úřad Ústeckého kraje, odbor dopravy a silničního hospodářství (dále jen „Krajský úřad“), jako příslušný správní úřad ve věcech stanovení místní a přechodné úpravy provozu na pozemních komunikacích - silnicích I. třídy dle ustanovení § 77 odst. 1 písm. b a § 124 odst. 4 písm. b zákona č. 361/2000 Sb., o provozu na pozemních komunikacích a o změnách některých zákonů (zákon o silničním provozu), a po projednání s Policií ČR, Krajským ředitelstvím policie Ústeckého kraje, Územním odborem Děčín, Dopravním inspektorátem (dále jen „Krajské ředitelství policie“) dne 11. 4. 2023 pod č. j. KRPU-61490-2/ČJ-2023-040206 a následně dne 23. 10. 2023 pod č. j. KRPU-61490-7/ČJ-2023-040206,

stanovuje přechodnou úpravu provozu

na pozemní komunikaci, spočívající v prodloužení termínu dočasného osazení přechodného dopravního značení či zařízení v přesné specifikaci a umístění dle přiloženého Dopravně inženýrského řešení

Silnice: I/62
Lokalita: V lokalitě obce Hřensko, staničení cca km 33,600-33,700, okr. Děčín
Důvod: Částečná uzavírka komunikace s kyvadlovým provozem řízeným pomocí SSZ v rámci realizace níže uvedené akce
Nový termín: do 30. 4. 2024 (původní termín: od 24. 4. 2023 do 31. 10. 2023)
Navrhovatel: Vodohospodářské stavby, společnost s ručením omezeným, IČ: 40233308, se sídlem Křížíkova 2393, 415 01 Teplice, v řízení zastoupený firmou WALI CZ s.r.o., IČ: 25042238, se sídlem Oldřichovská 15/7, 405 02 Děčín VIII – Dolní Oldřichov (zodpovědná osoba p. Ondřej Myšák - tel. 735 907 521)
Název akce: „I/62 most přes strž, ev.č. 62-026“
Původní OOP: ČJ KUUK/058314/2023, SZ KUUK/057127/2023/3, ze dne 17. 4. 2023

při dodržení těchto podmínek:

1. Stanovené přechodné dopravní značení bude umístěno pouze po dobu trvání akce a ve stanoveném termínu. Po ukončení prací či uplynutí stanoveného termínu bude přechodné dopravní značení neprodleně odstraněno.
2. Rozměry a provedení dopravních značek či dopravního zařízení musí být v souladu s Vyhláškou č. 294/2015 Sb., kterou se provádějí pravidla provozu na pozemních komunikacích, dále v souladu s ČSN EN 12899-1 a v souladu s technickými podmínkami TP 66 – Zásady pro přechodné dopravní značení na pozemních komunikacích
3. K označení bude použito reflexních dopravních značek (min. třídy R2) v základních velikostech. K označení nesmí být použito nečitelného či poškozeného dopravního značení, značky a zábrany musí být zajištěny proti posunutí vlivem povětrnosti.
4. Výrobu, osazení, průběžnou údržbu a následné včasné odstranění předmětného přechodného dopravního značení zajišťuje na své vlastní náklady navrhovatel. Osazení bude provedeno nejdříve po nabytí účinnosti tohoto Opatření obecné povahy, a to v rozsahu výše uvedeného termínu.

ODŮVODNĚNÍ

Krajský úřad Ústeckého kraje stanovil přechodnou úpravu provozu na základě podnětu žadatele a po písemném vyjádření Krajského ředitelství policie.

V souladu s ustanovením § 77 odst. 5 zákona o silničním provozu nedoručoval zdejší úřad návrh opatření obecné povahy a nevyzýval dotčené osoby k podávání připomínek nebo námitek.

POUČENÍ

Podle § 173, odst. 2 zákona č. 500/2004 Sb., správní řád, ve znění pozdějších předpisů, nelze proti opatření obecné povahy podat opravný prostředek.

Toto opatření musí být vyvěšeno po dobu 15 dnů na úřední desce orgánu, který písemnost doručuje a zveřejněna způsobem umožňujícím dálkový přístup.

V souladu s ustanovením § 77 odst. 5 zákona o silničním provozu nabývá toto opatření obecné povahy účinnosti pátým dnem po dni vyvěšení.

Otisk úředního razítka

Mgr. Petra Kudrnová
vedoucí oddělení pozemních komunikací

Příloha: Situační plán s vyznačeným umístěním přechodného DZ

Na úřední desce příslušného úřadu, vyvěšeno dne: sejmuto dne:
(razítko, podpis orgánu, který potvrzuje vyvěšení a sejmutí oznámení)

Na úřední desce vyvěsí:

- Krajský úřad Ústeckého kraje, Velká Hradební 3118/48, 400 02 Ústí nad Labem
(termín vyvěšení na této desce je rozhodný z hlediska řádného doručení před-
mětného opatření obecné povahy)
- Obecní úřad Hřensko, Hřensko 71, PSČ 407 17

Po nabytí účinnosti obdrží:


Navrhovatel: - Vodohospodářské stavby, společnost s ručením omezeným,
IČ: 40233308,
se sídlem Křížíkova 2393, 415 01 Teplice,
v řízení zastoupený firmou WALI CZ s.r.o., IČ: 25042238,
se sídlem Oldřichovská 15/7, 405 02 Děčín VIII – Dolní Oldřichov

Na vědomí: - Policie ČR, Krajské ředitelství policie Ústeckého kraje,
územní odbor Děčín - dopravní inspektorát,
Husovo náměstí 111, 405 02 Děčín


- Ředitelství silnic a dálnic ČR, Správa Chomutov,
Kochova 3975, 430 01 Chomutov

D10 – sil. I/62 – most ev.č. 62-026

MODIFIKOVANÉ SCHEMA C5
1. FÁZE
PŮDORYS M 1:200

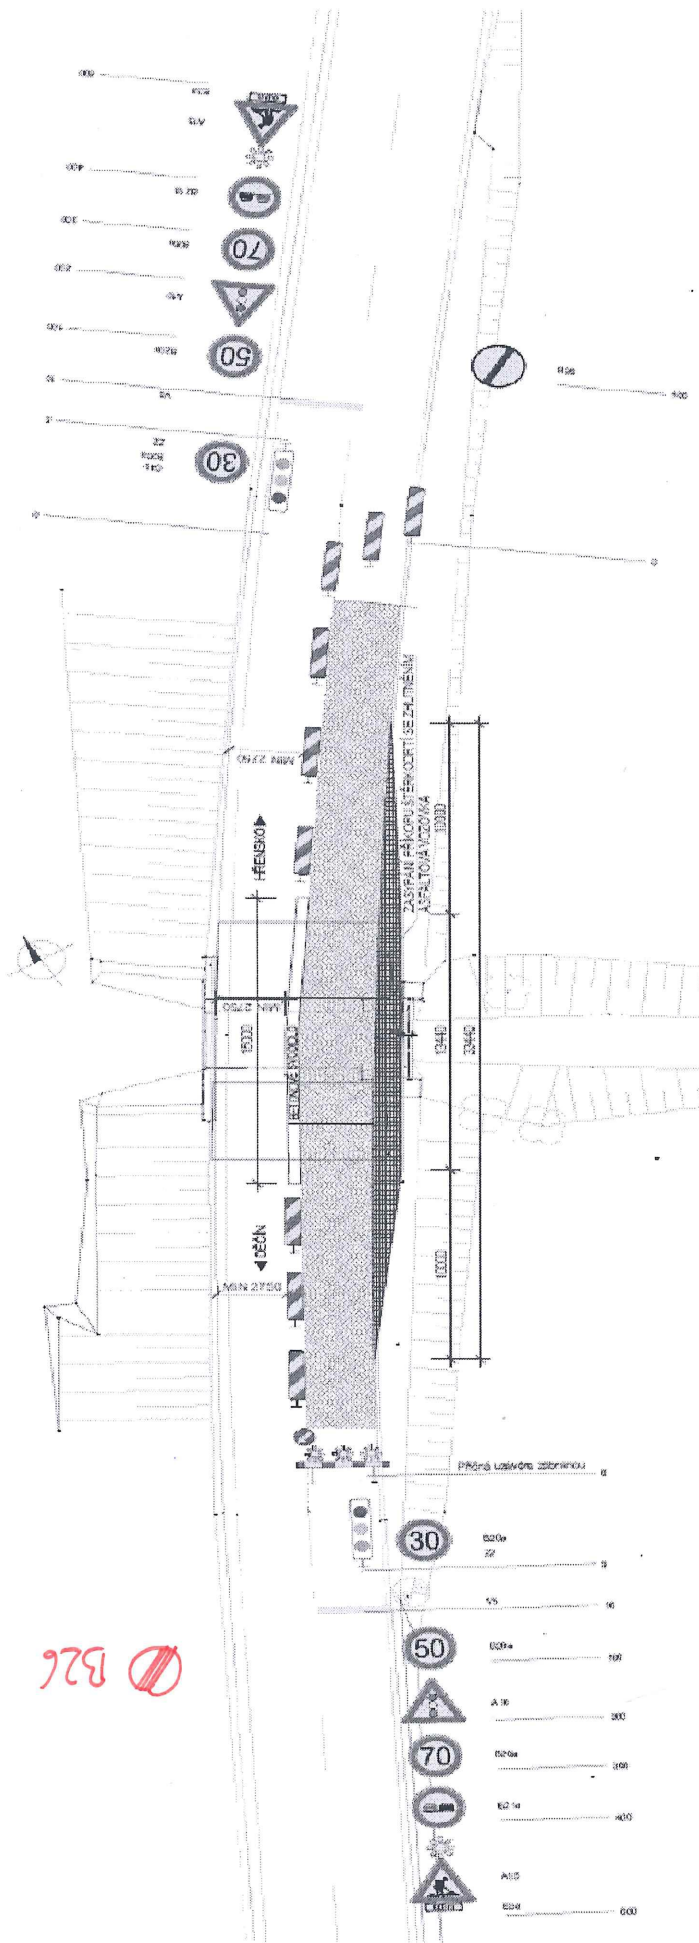

B26

 

Příloha k č. j. KRP L - 611 90 - 2 / 02 - 2025 - 05006
Počet listů: 7