

231/3


LEGENDA

- ① RD Č.P. 28
- ② DMYCHADLO A OVLÁDÁNÍ ČOV
- ③ PŮVODNÍ ČOV EKONA D10, PŘESTAVĚNÁ NA NÁDRŽ PŘEDŘAZENÉ SEDIMENTACE
- ④ NOVÁ KANALIZAČNÍ PŘÍPOJKA PVC KG 160
- ⑤ ROZŠÍŘENÝ VSAKOVACÍ OBJEKT 5*2M
- ⑥ PŮVODNÍ VSAKOVACÍ OBJEKT 5*2M
- ⑦ NOVÁ ČOV D20 VS
- ⑧ ZRUŠENÁ ČÁST KANALIZAČNÍ PŘÍPOJKY Z PŮVODNÍ ČOV DO PŮVODNÍHO VSAKU

pozn. č.č. 1702/118799/2024
č.č. 1702/102525/2024



235/1

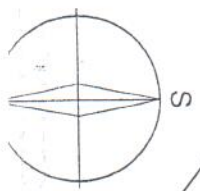

STAVBA:


STAVEBNÍK:

ČISTÍRNA ODPADNÍCH VOD PRO RD Č.P. 28, ST.P.Č.

52/1, K.Ú. MEZNÁ U HŘENSKA

SJM LODL JAN MGR. A LODLOVÁ MICHAELA JUDR,

RAČINĚVESKÁ 1329, ÚJEZD NAD LESY, 190 16 PRAHA 9

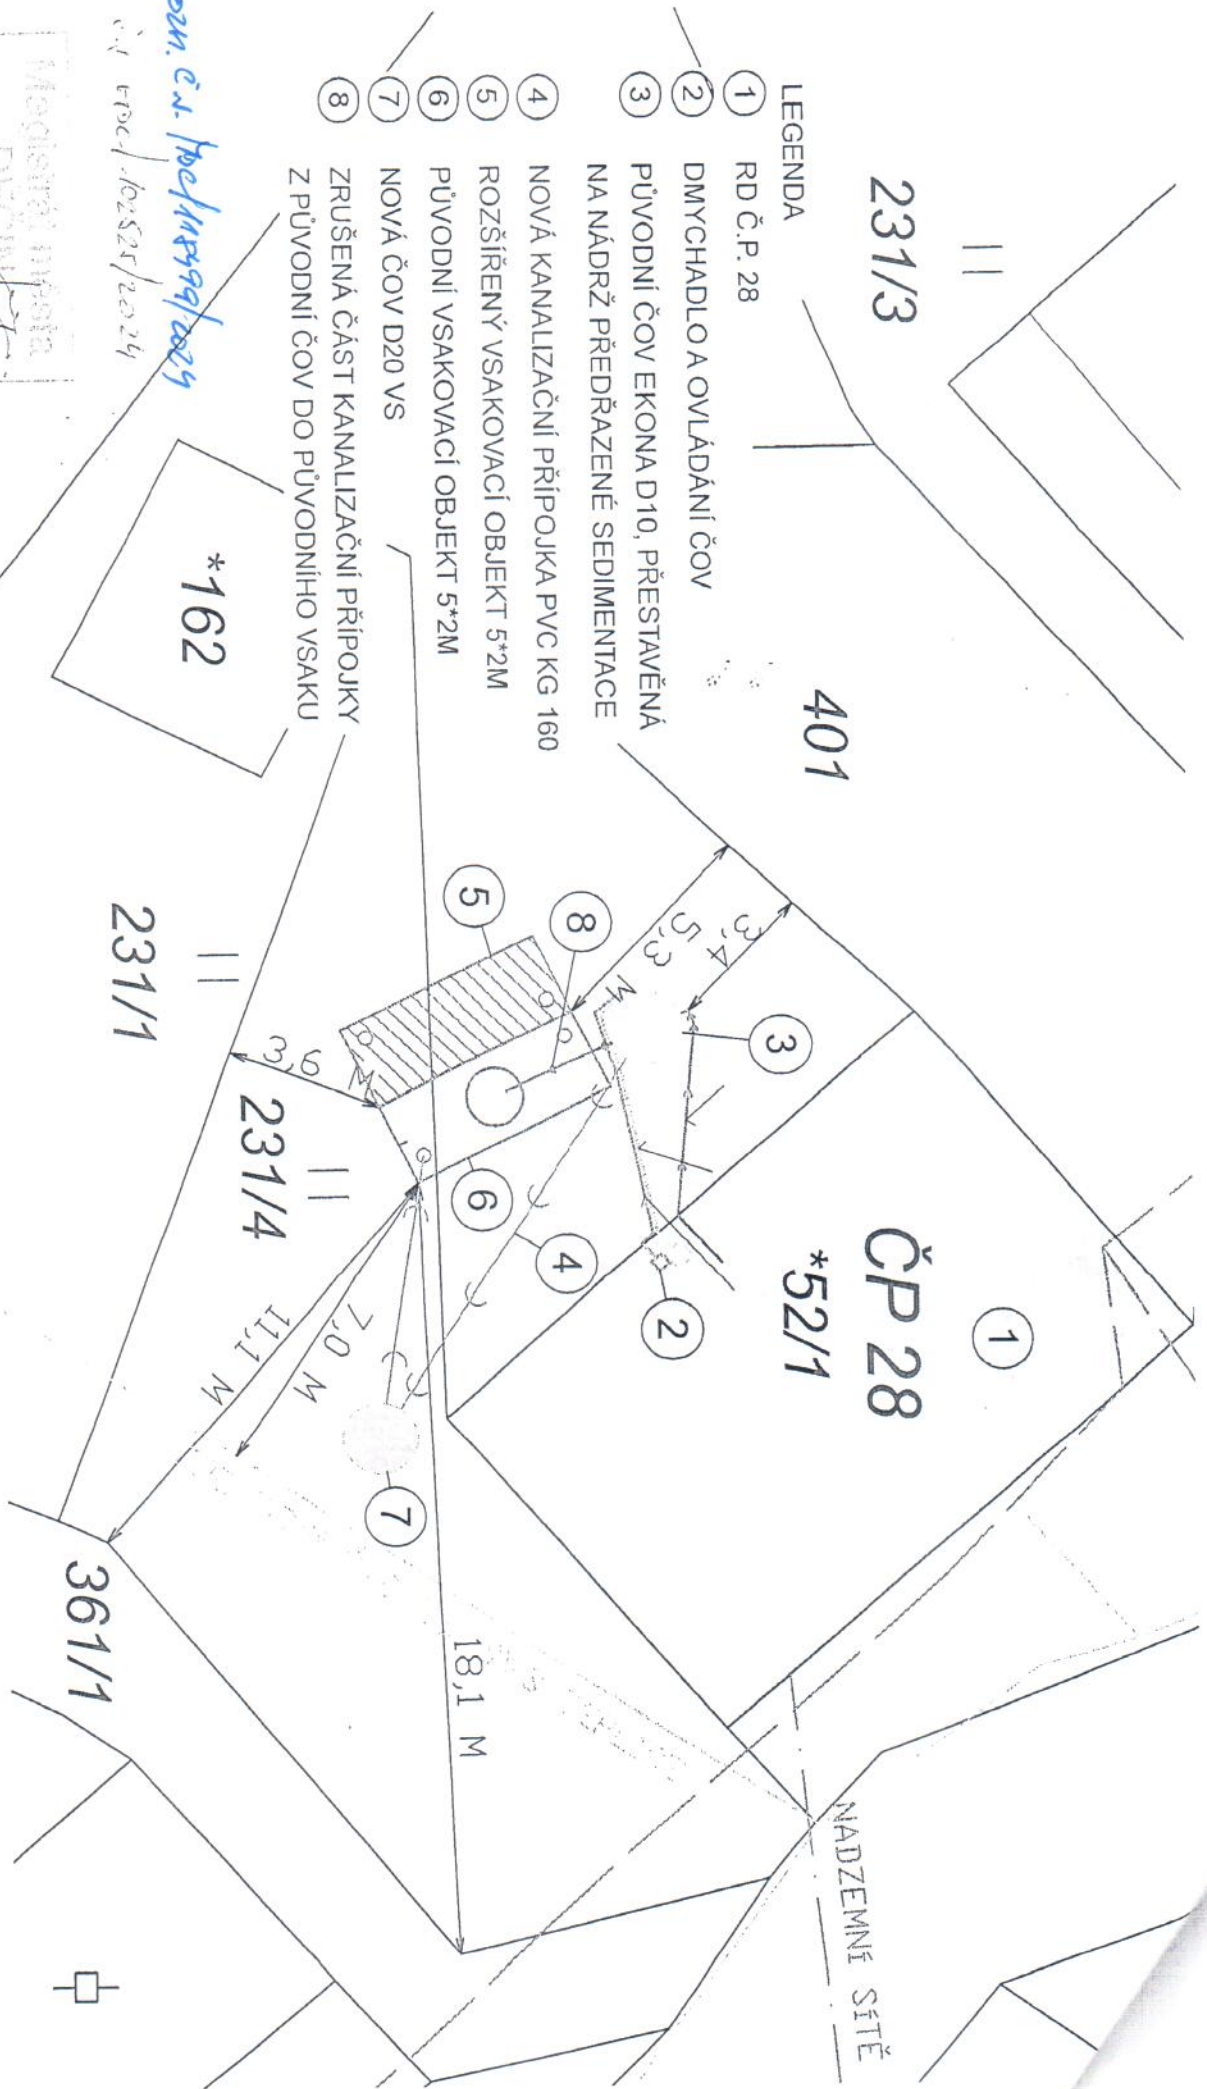

NADZEMNÍ SÍŤ

